


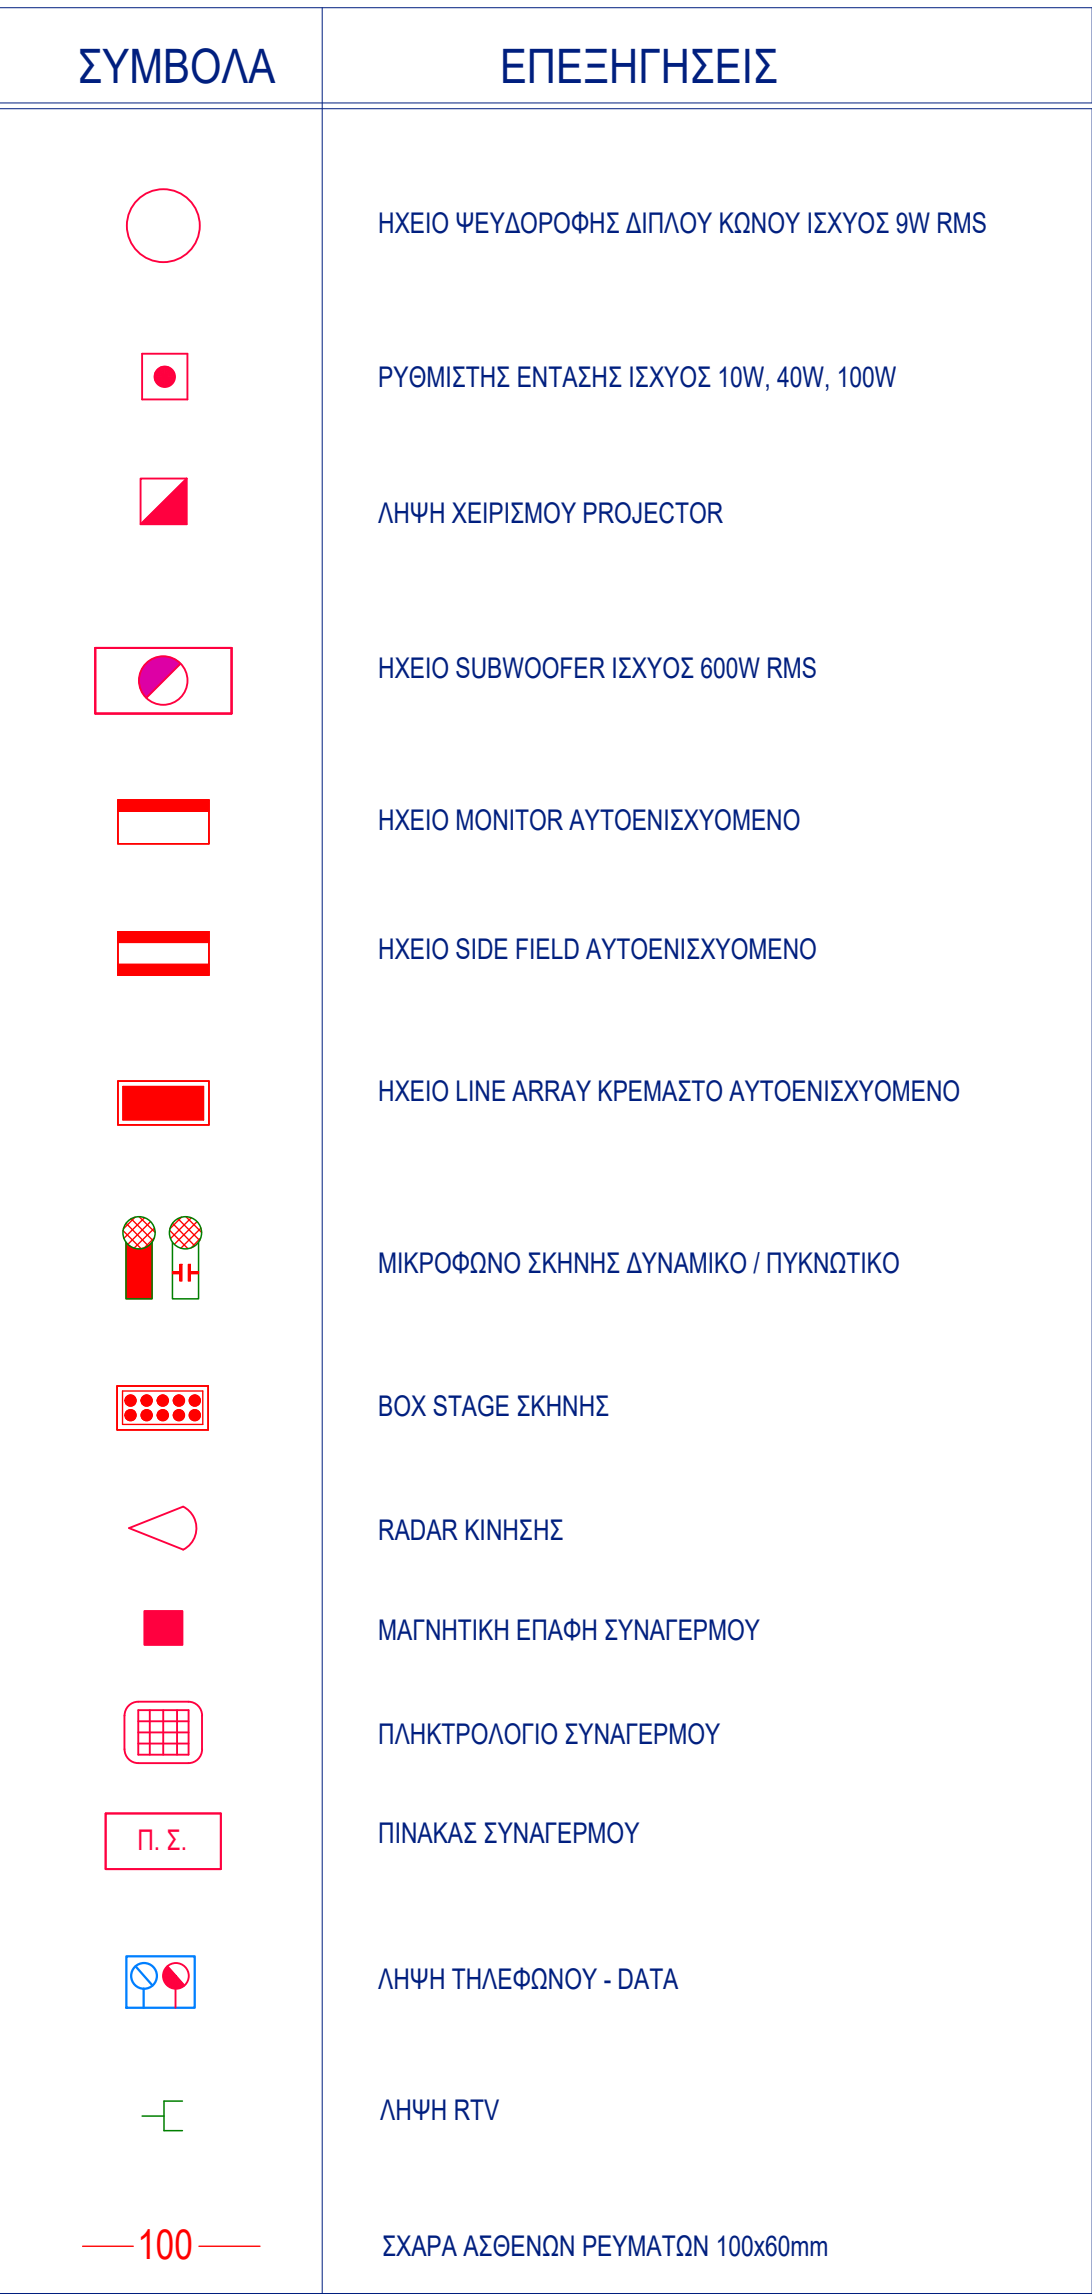

ΑΝΑΘΕΩΡΗΣΗ	ΑΜ	ΗΜΕΡΟΜΗΝΙΑ	ΟΝΟΜΑ	ΥΠΟΓΡΑΦΗ	ΠΕΡΙΓΡΑΦΗ
	0				
	1				
	2				

ΕΠΙΚΑΙΡΟΠΟΙΗΣΗ ΤΗΣ ΜΕΛΕΤΗΣ ΑΠΟΠΕΡΑΤΩΣΗΣ ΤΟΥ ΑΜΦΙΘΕΑΤΡΟΥ ΜΕ ΟΛΕΣ ΤΙΣ ΣΧΕΤΙΚΕΣ ΥΠΟΔΟΜΕΣ ΚΑΙ ΕΓΚΑΤΑΣΤΑΣΕΙΣ ΣΤΟ ΠΝΕΥΜΑΤΙΚΟ-ΠΟΛΙΤΙΣΤΙΚΟ ΚΕΝΤΡΟ ΡΑΦΗΝΑΣ (ΝΕΟΣ ΜΕΤΑΛΛΙΚΟΣ ΦΟΡΕΑΣ)

ΘΕΣΗ: Ο.Τ. 148 - ΟΔΟΣ ΑΡΑΦΗΝΙΔΩΝ ΑΛΩΝ - ΔΗΜΟΣ ΡΑΦΗΝΑΣ

ΜΕΛΕΤΗ :	ΗΜ ΕΓΚΑΤΑΣΤΑΣΕΩΝ	ΣΤΑΔΙΟ ΜΕΛΕΤΗΣ :	ΕΦΑΡΜΟΓΗΣ
ΤΙΤΛΟΣ ΣΧΕΔΙΟΥ :	ΑΣΘΕΝΗ ΡΕΥΜΑΤΑ ΚΑΤΟΨΗ ΙΣΟΓΕΙΟΥ	ΑΡΙΘΜΟΣ ΣΧΕΔΙΟΥ :	ΑΣΡ-02
		ΗΜΕΡΟΜΗΝΙΑ :	ΣΕΠΤΕΜΒΡΙΟΣ 2025
		ΚΑΙΝΑΚΑ :	1:50

ΔΟΡΕΑ ΜΕΛΕΤΗΣ ΣΤΟΝ ΔΗΜΟ ΡΑΦΗΝΑΣ ΠΙΚΕΡΜΙΟΥ ΑΠΟ ΤΗΝ ΕΤΑΙΡΙΑ «ΑΓΓΕΑΣ ΑΜΚΕ ΠΟΛΙΤΙΣΤΙΚΟΥ ΚΑΙ ΚΟΙΝΩΦΕΛΟΥΣ ΕΡΓΟΥ»

[illegible]


ΘΕΩΡΗΣΗ:	
----------	--

ΟΙ ΒΑΣΙΚΕΣ ΧΑΡΑΞΕΙΣ
ΕΧΟΥΝ ΓΙΝΕΙ ΟΡΙΖΟΝΤΙΑ ΚΑΙ ΚΑΘΕΤΑ
ΤΗΣ ΕΥΘΕΙΑΣ ΠΟΥ ΟΡΙΖΕΤΑΙ
ΑΠΟ ΤΑ ΔΥΟ ΕΞΩΤΕΡΙΚΑ ΑΚΡΑ ΤΗΣ ΟΨΗΣ ΤΟΥ ΘΕΑΤΡΟΥ