


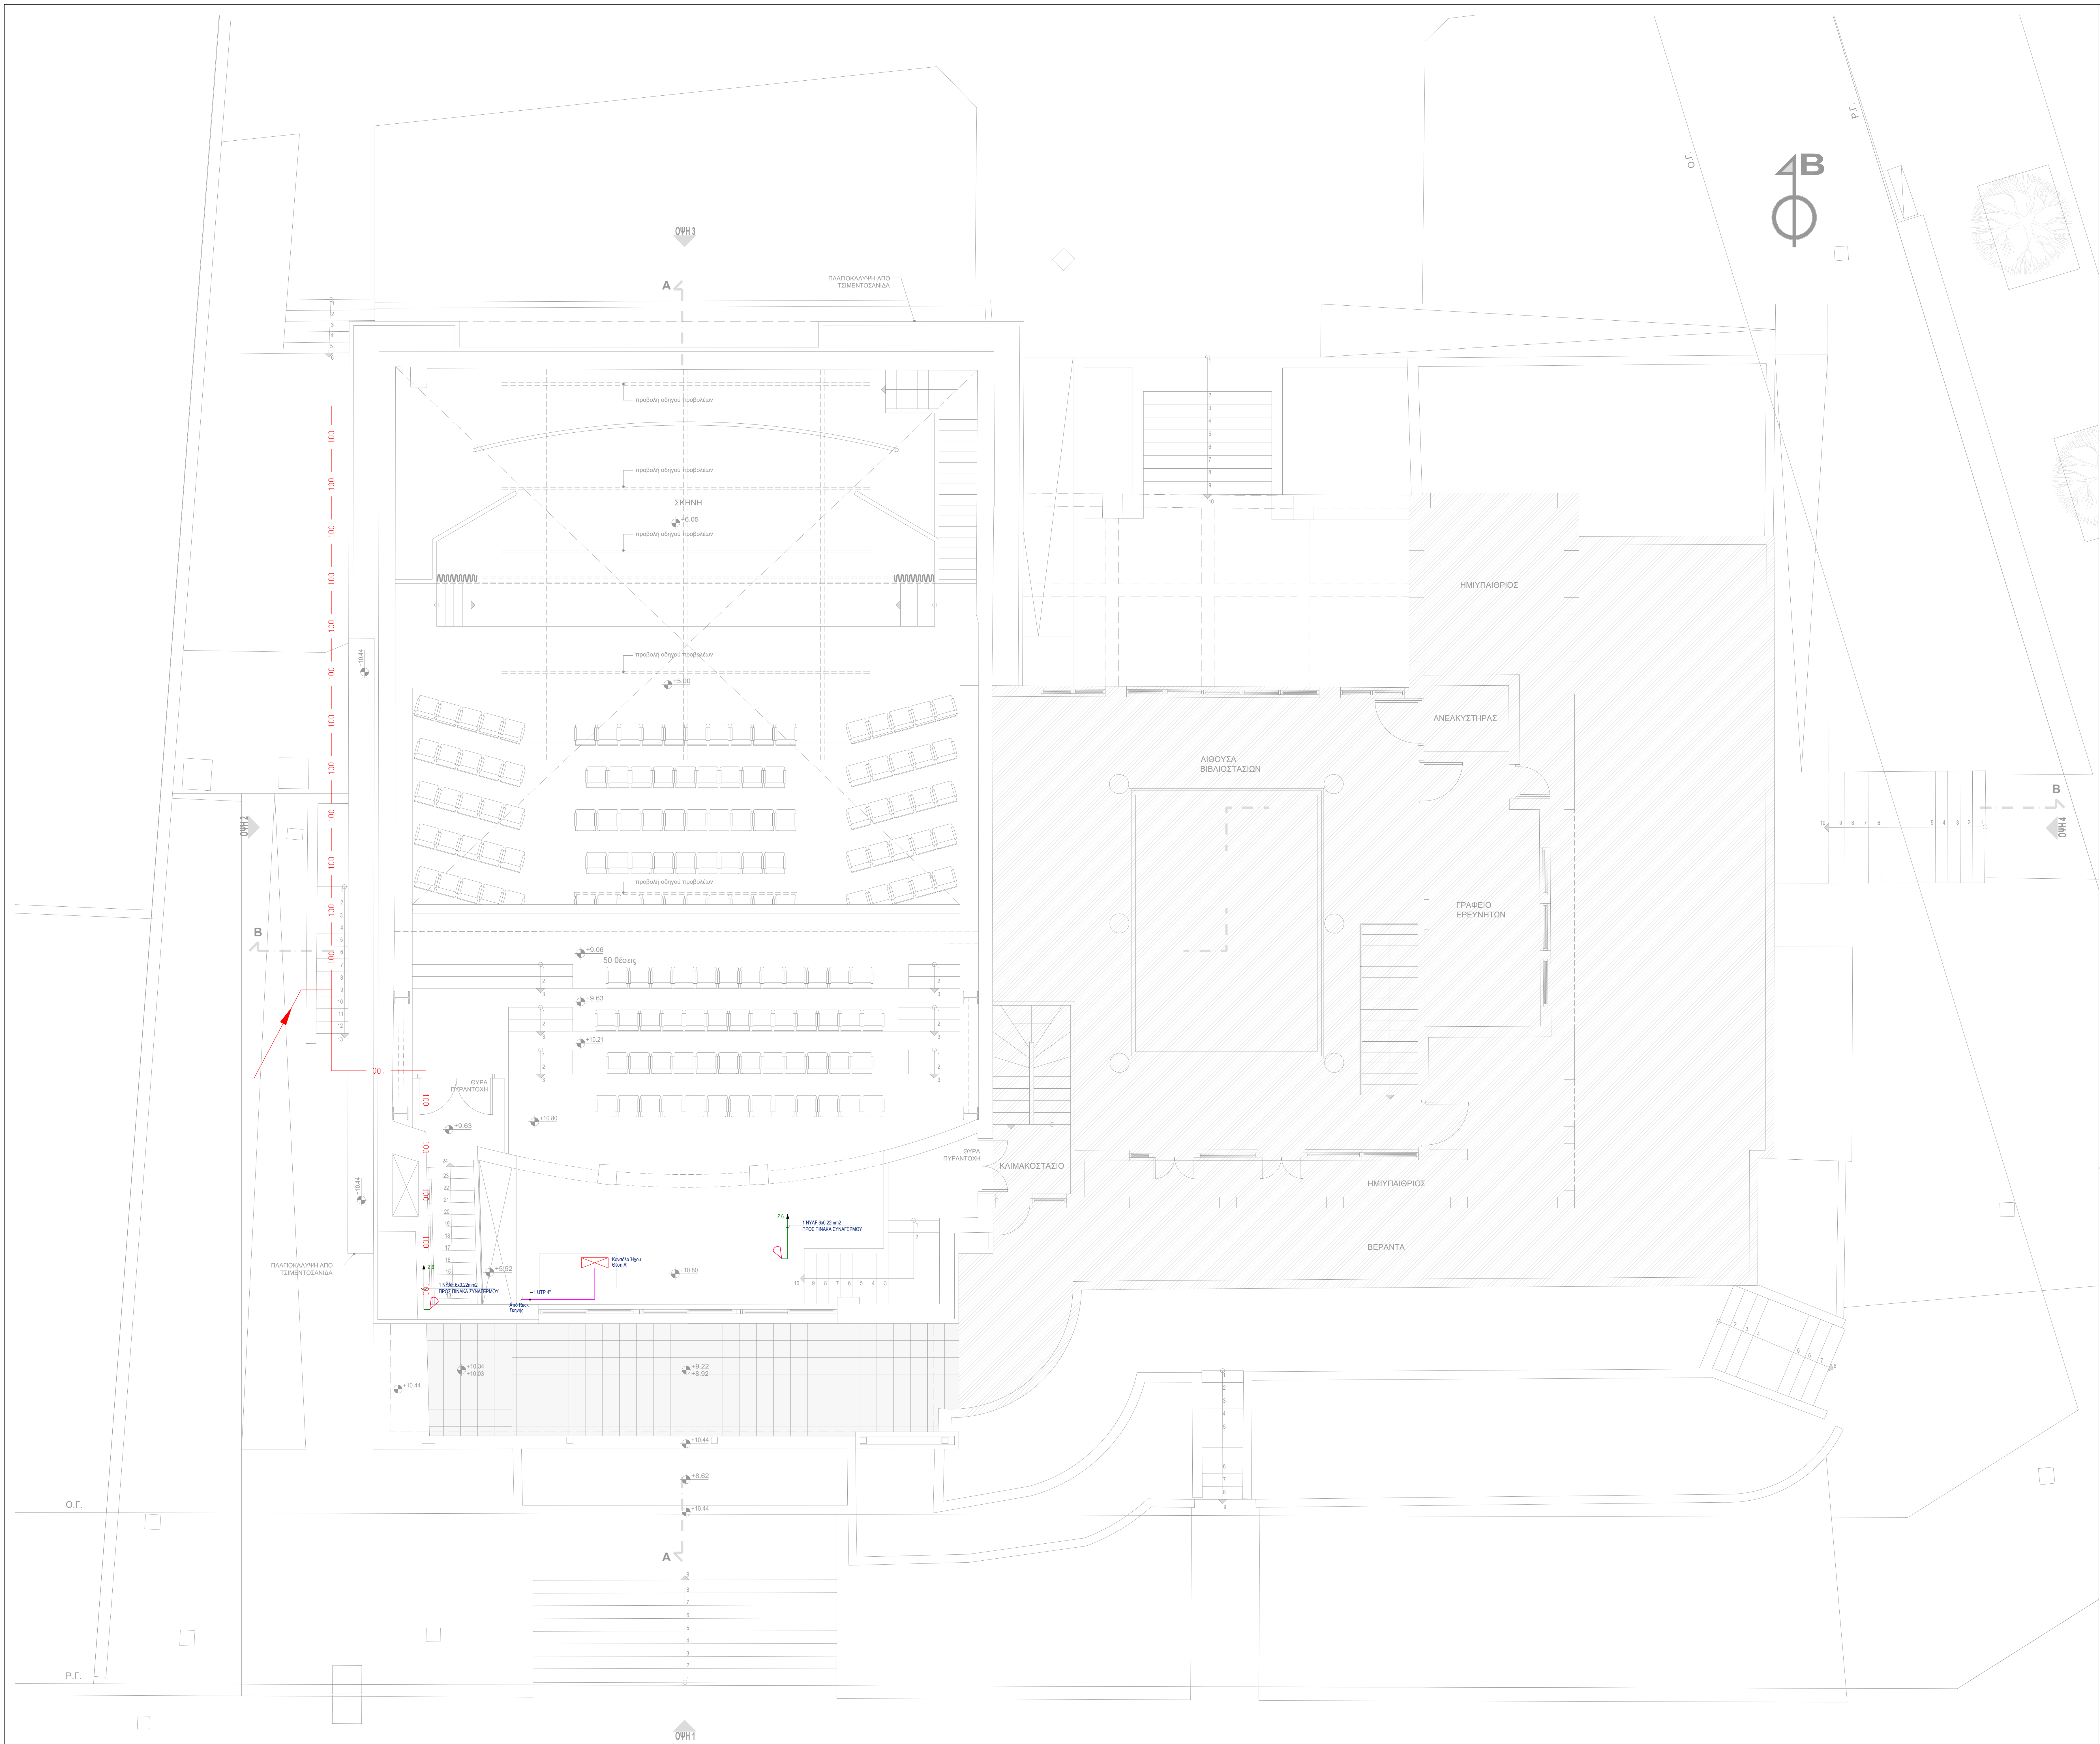

ΣΥΜΒΟΛΑ	ΕΠΕΞΗΓΗΣΕΙΣ
	ΧΕΙΟ ΦΕΥΔΟΡΦΗΣ ΔΙΠΛΟΥ ΚΩΝΟΥ ΙΣΧΥΟΣ 9W RMS
	ΡΥΘΜΙΣΤΗΣ ΕΝΤΑΣΗΣ ΙΣΧΥΟΣ 10W, 40W, 100W
	ΛΗΨΗ ΧΕΙΡΙΣΜΟΥ PROJECTOR
	ΧΕΙΟ SUBWOOFER ΙΣΧΥΟΣ 800W RMS
	ΧΕΙΟ MONITOR ΑΥΤΟΕΝΔΥΧΥΟΜΕΝΟ
	ΧΕΙΟ SIDE FIELD ΑΥΤΟΕΝΔΥΧΥΟΜΕΝΟ
	ΧΕΙΟ LINE ARRAY ΚΡΕΜΑΣΤΟ ΑΥΤΟΕΝΔΥΧΥΟΜΕΝΟ
	ΜΙΚΡΟΦΩΝΟ ΣΚΗΝΗΣ ΔΥΝΑΜΙΚΟ / ΠΥΚΝΩΤΙΚΟ
	BOX STAGE ΣΚΗΝΗΣ
	RADAR ΚΙΝΗΣΗΣ
	ΜΑΓΝΗΤΙΚΗ ΕΓΓΡΑΦΗ ΣΥΝΑΓΕΡΜΟΥ
	ΠΛΗΚΤΡΟΛΟΓΙΟ ΣΥΝΑΓΕΡΜΟΥ
	ΠΙΝΑΚΑΣ ΣΥΝΑΓΕΡΜΟΥ
	ΛΗΨΗ ΘΛΕΒΩΝΟΥ - DATA
	ΛΗΨΗ RTV
	ΣΧΑΡΑ ΑΣΘΕΝΩΝ ΡΕΥΜΑΤΩΝ 100x60mm

ΤΟ +5.52 ΑΝΤΙΣΤΟΙΧΕΙ ΣΤΟ +1.00 ΤΩΝ ΣΧΕΔΙΩΝ ΤΗΣ ΑΔΕΙΑΣ



ΑΔΑ	ΗΜΕΡΟΜΗΝΙΑ	ΟΝΟΜΑ	ΥΠΟΓΡΑΦΗ	ΠΕΡΙΓΡΑΦΗ
1				
2				
