


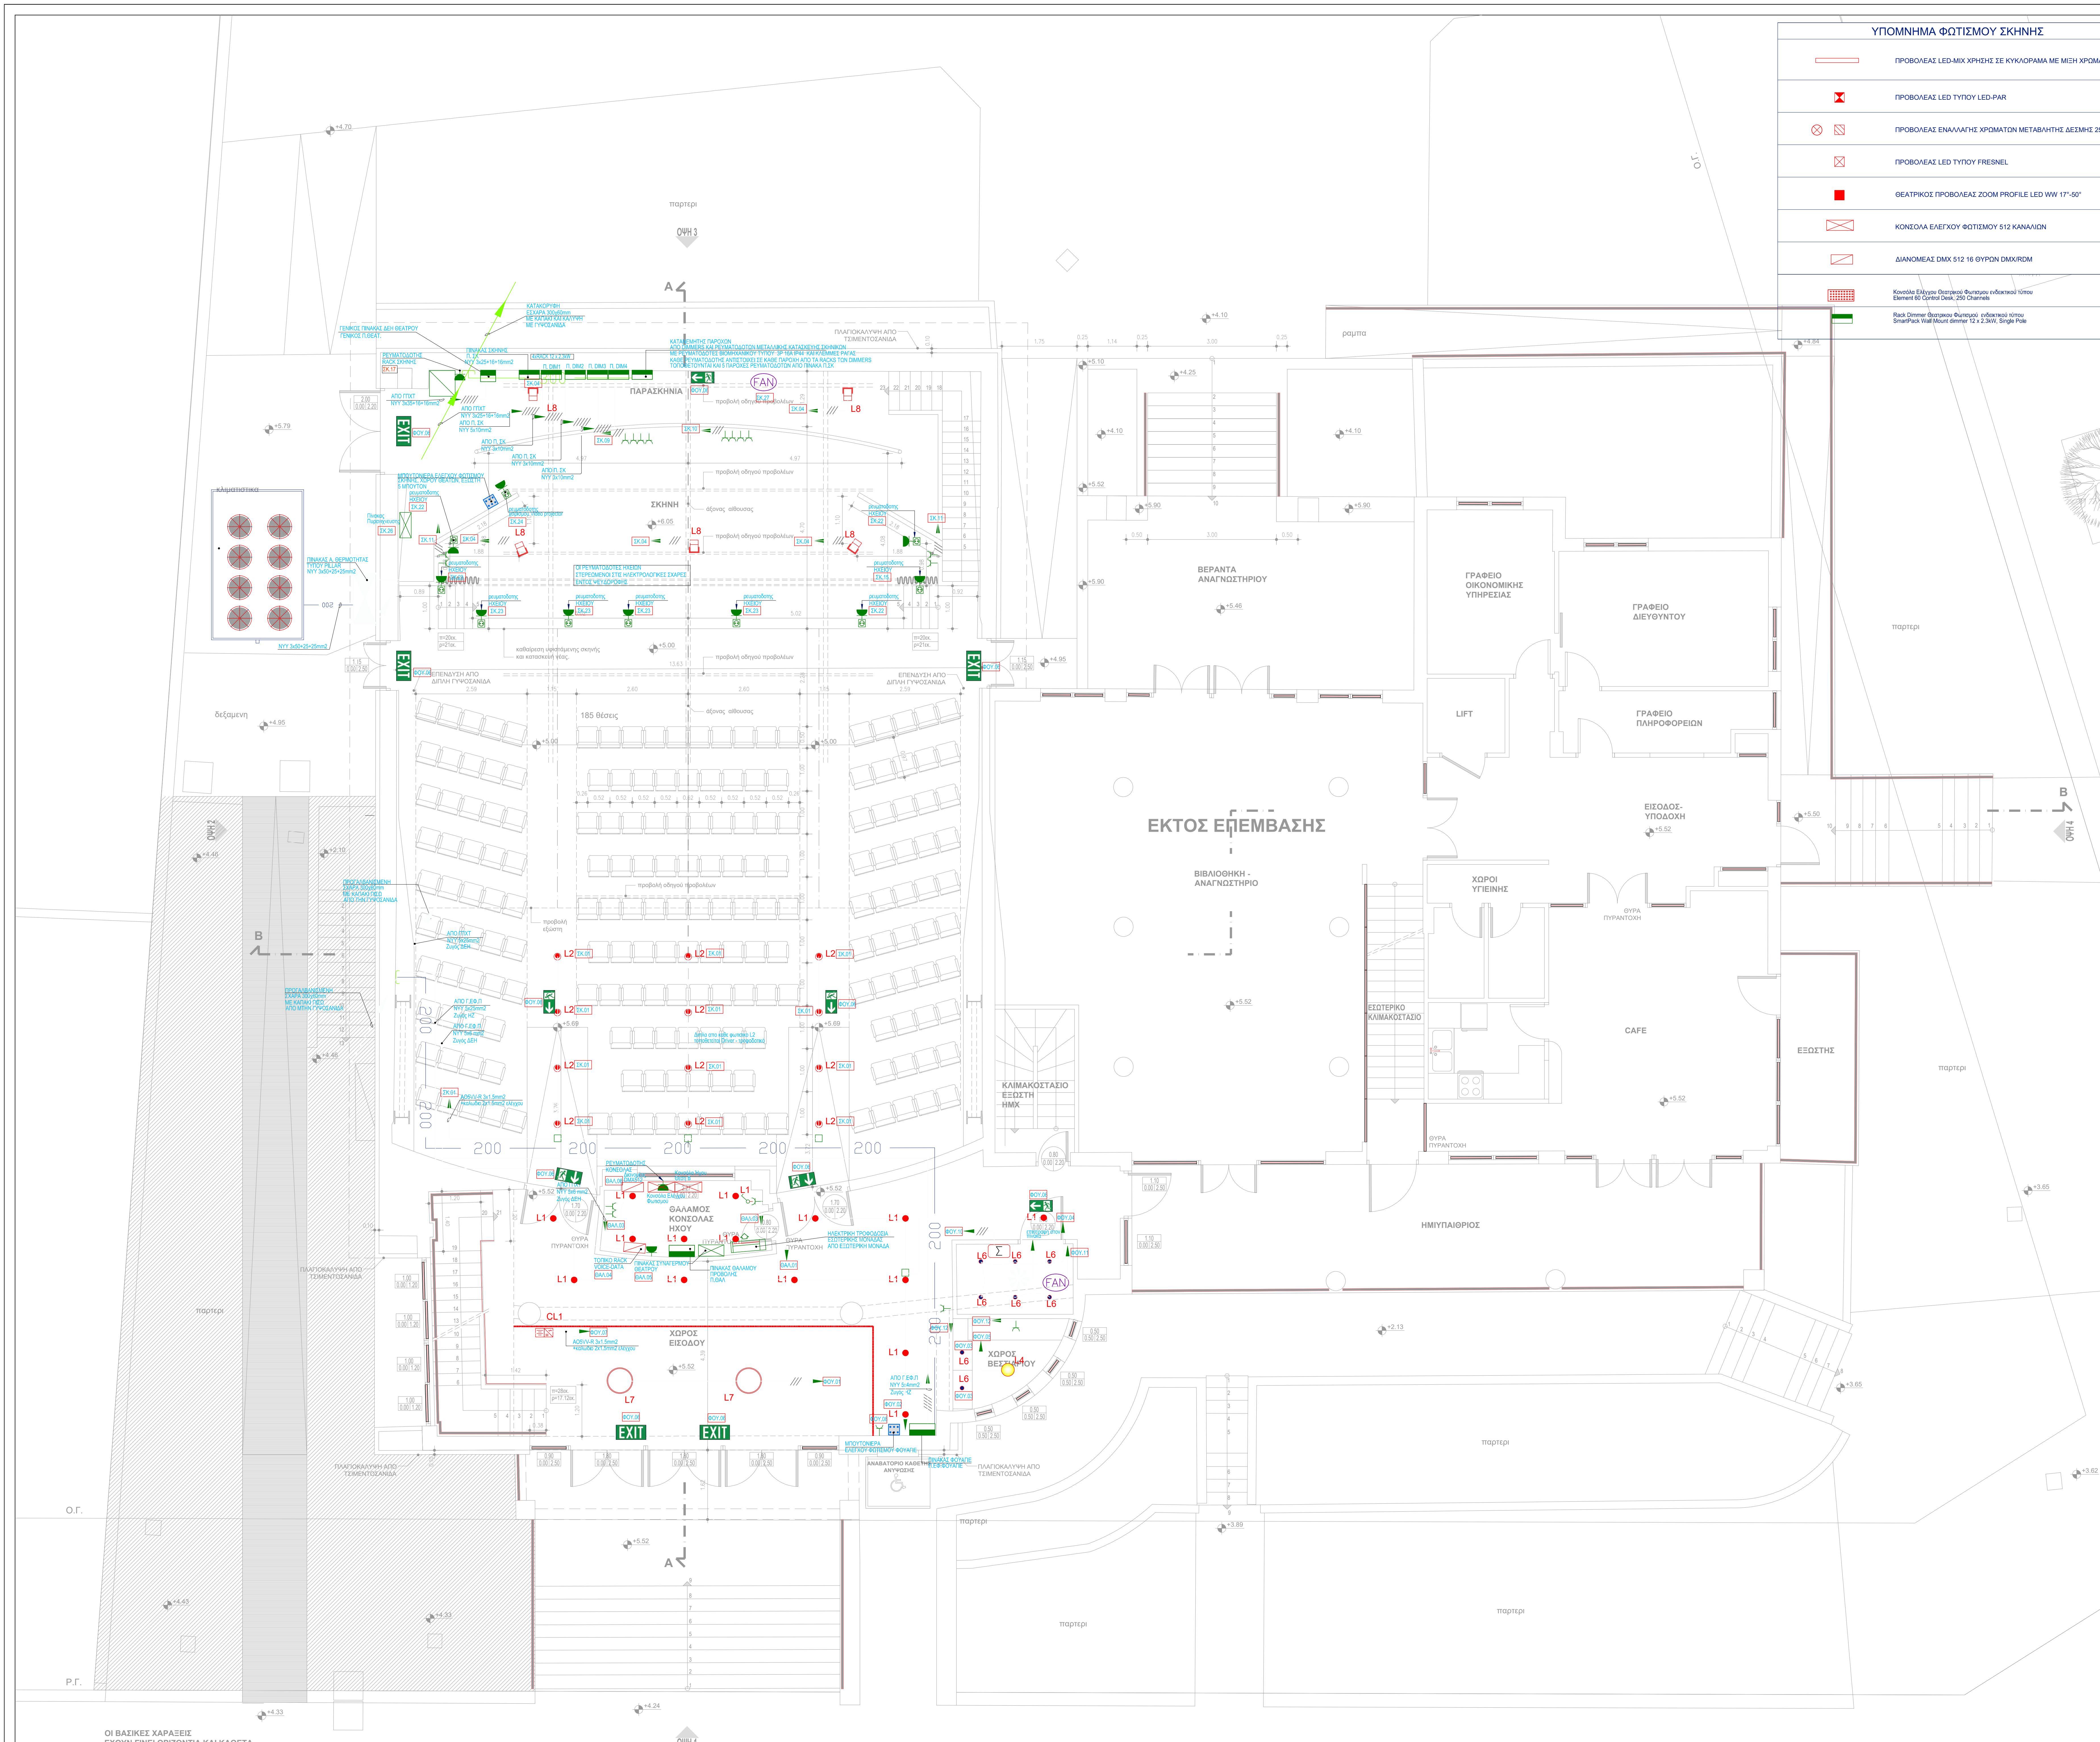

ΥΠΟΜΝΗΜΑ ΦΩΤΙΣΜΟΥ ΣΚΗΝΗΣ	
	ΠΡΟΒΟΛΕΑΣ LED-ΜΙΧ ΧΡΗΣΗΣ ΣΕ ΚΥΚΛΟΡΑΜΑ ΜΕ ΜΕΛΗ ΧΡΩΜΑΤΩΝ
	ΠΡΟΒΟΛΕΑΣ LED ΤΥΠΟΥ LED-PAR
	ΠΡΟΒΟΛΕΑΣ ΕΝΑΛΛΑΓΗΣ ΧΡΩΜΑΤΩΝ ΜΕΤΑΒΛΗΤΗΣ ΔΕΞΜΗΣ 25°-50°
	ΠΡΟΒΟΛΕΑΣ LED ΤΥΠΟΥ FRESNEL
	ΘΕΑΤΡΙΚΟΣ ΠΡΟΒΟΛΕΑΣ ZOOM PROFILE LED WW 17°-50°
	ΚΟΝΣΟΛΑ ΕΛΕΓΧΟΥ ΦΩΤΙΣΜΟΥ 512 ΚΑΝΑΛΙΩΝ
	ΔΙΑΝΟΜΕΑΣ DMX 512 16 ΘΥΡΩΝ DMX/RDM
	Κινούμενη Εξέλιξη Διατάξεις Φωτισμού ενσωματωμένη τύπου Element 801 Control Dimm 250 Channels Rack Dimmer Διατάξεις Φωτισμού ενσωματωμένη τύπου SmartPark Wall Mount dimmer 12 x 2.3kW, Single Pole

ΥΠΟΜΝΗΜΑ	
	ΗΛΕΚΤΡΙΚΟΣ ΠΙΝΑΚΑΣ
	ΗΛΕΚΤΡΙΚΟΣ ΠΙΝΑΚΑΣ ΣΥΣΤΗΜΑΤΟΣ ΔΕΦΑΛΕΙΑΣ
	ΗΛΕΚΤΡΙΚΟΣ ΠΙΝΑΚΑΣ ΣΥΣΤΗΜΑΤΟΣ ΚΛΙΜΑΤΙΣΜΟΥ
	ΟΔΕΥΣΗ ΚΑΛΩΔΙΩΝ ΓΕΝΙΚΑ
	ΟΔΕΥΣΗ ΚΑΛΩΔΙΩΝ ΑΠΟΤΡΙΒΕΣ ΑΛΙΟ ΕΠΙΠΕΔΟ
	ΚΥΤΙΟ ΔΙΑΚΛΑΔΩΣΗΣ
	ΚΥΚΛΩΜΑ ΗΛΩ ΤΟΥ ΠΙΝΑΚΑ ΦΟΥΓΙ
	ΡΕΥΜΑΤΩΔΕΤΗΣ ΣΧΗΜΟ 16A/230V/ΑΙΩΝΟΣ
	ΡΕΥΜΑΤΩΔΕΤΗΣ ΣΧΗΜΟ 16A/230V/ΠΡΟΒΟΔΟΣ/UPS
	ΡΕΥΜΑΤΩΔΕΤΗΣ ΣΧΗΜΟ 16A/230V/ΣΤΕΓΑΝΟΣ
	ΡΕΥΜΑΤΩΔΕΤΗΣ ΤΥΠΟΥ CEE17, 16A/400V/ΤΗΛΩΔΟΣ/ΣΤΕΓΑΝΟΣ
	RACK ΔΟΜΗΜΕΝΗΣ ΤΗΛΕΦΩΝΙΑΣ
	RACK ΗΛΩ
	ΠΑΡΟΧΗ ΕΞΕΤΡΕΦΗΣ ΜΟΝΑΔΑΣ SPLIT UNIT
	ΠΑΡΟΧΗ ΜΕΜΕΤΡΗΣΗ IN LINE
	ΠΑΡΟΧΗ ΜΕΜΕΤΡΗΣΗ RDM
	ΣΤΕΓΩΤΗΣ ΧΕΡΙΩΝ WC
	ΓΑΛΒΑΝΙΣΜΕΝΗ ΕΣΧΑΡΑ ΚΑΛΩΔΙΩΝ 100x60mm
	ΓΑΛΒΑΝΙΣΜΕΝΗ ΕΣΧΑΡΑ ΚΑΛΩΔΙΩΝ 200x60mm
	ΓΑΛΒΑΝΙΣΜΕΝΗ ΕΣΧΑΡΑ ΚΑΛΩΔΙΩΝ 300x60mm
	ΠΛΑΣΤΙΚΟ ΔΙΜΕΡΕΣ ΚΑΜΑΛΙ ΜΕ ΕΚΔΟΜΑΤΙΣΜΟΥΣ ΡΕΥΜΑΤΩΔΕΤΕΣ ΣΧΗΜΟ 16A/230V ΚΑΙ ΑΛΛΗΣ ΔΕΔΕΥΣΗ
	ΑΝΙΧΕΥΤΗΣ ΚΙΝΗΣΗΣ ΦΩΤΙΣΜΟΥ
	ΜΠΟΥΤΟΝΕΡΑ ΦΩΤΙΣΜΟΥ
	ΔΙΑΚΟΠΤΗΣ ΦΩΤΙΣΜΟΥ

- ΠΑΡΑΤΗΡΗΣΕΙΣ
- ΟΙ ΗΛΕΚΤΡΙΚΟΙ ΠΙΝΑΚΕΣ ΤΟΠΟΘΕΤΟΥΝΤΑΙ ΣΕ ΥΨΟΣ 1.8m ΑΠΟ ΤΗΝ ΤΕΛΙΚΗ ΣΤΑΘΜΗ ΤΟΥ ΔΑΠΕΔΟΥ.
 - ΣΤΟΥΣ ΧΩΡΟΥΣ ΜΕ ΜΕΤΑΛΛΟΦΟΡΑ ΚΑΥΚΑΛΑΤΑ ΘΑ ΟΔΕΥΘΟΥΝ ΜΕΣΑ ΣΕ ΑΥΤΗΣ ΣΕ ΣΩΛΗΝΕΣ ΗΛΕΚΤΡΙΚΩΝ ΚΑΛΩΔΙΩΝ ΣΥΜΦΩΝΑ ΜΕ ΤΙΣ ΠΡΩΤΑΓΡΑΦΕΙΣ.
 - ΣΤΟΥΣ ΔΕΝ ΥΠΑΡΧΟΥΝ ΜΕΤΑΛΛΟΦΟΡΕΣ ΤΑ ΚΑΥΚΑΛΑ ΤΩΝ ΗΛΕΚΤΡΙΚΩΝ ΚΥΚΛΩΜΑΤΩΝ ΘΑ ΟΔΕΥΘΟΥΝ ΜΕΣΑ ΣΕ ΠΛΑΣΤΙΚΟΥΣ ΣΩΛΗΝΕΣ ΗΛΕΚΤΡΙΚΩΝ ΚΑΛΩΔΙΩΝ ΣΥΜΦΩΝΑ ΜΕ ΤΙΣ ΠΡΩΤΑΓΡΑΦΕΙΣ.
 - ΣΤΟΥΣ ΥΠΟΥΧΟΥΣ ΧΩΡΟΥΣ Η ΕΓΚΑΤΑΣΤΑΣΗ ΤΩΝ ΣΧΕΔΙΩΝ ΡΕΥΜΑΤΩΝ ΘΑ ΕΝΑΛΕΥΕΤΑΙ.

Tag	Picture	Symbol	Description	control
L1			FLOS LIGHT SUPPLY FIXED TRIM DIMMABLE 03.8802.36 DA White 17W LED Array 17W 2100 lm 3000K CRI 80 remote driver included 500mA	DM 1-10V
L2			FLOS LIGHT SUPPLY ADJUSTABLE TRIM DIMMABLE 03.8802.40 DA White LED Array 17W 2100 lm 3000K CRI 80 40° remote driver included 500mA	DM 1-10V
L3			FLOS LIGHT SUPPLY ADJUSTABLE TRIM DIMMABLE 03.8802.40 DA White LED Array 17W 2100 lm 3000K CRI 80 40° remote driver included 500mA	DM 1-10V
L4			FLOS LIGHT SUPPLY ADJUSTABLE TRIM DIMMABLE 03.8802.40 DA White LED Array 17W 2100 lm 3000K CRI 80 40° remote driver included 500mA	DM 1-10V
L5			FLOS SKYSCAPER 1 Pendant lamp PRODOTTO: Glossy black 1 x MAX 105W E27 HSOS	none dm
L6			FLOS F80 FIXED 03.4210.30 white LED Array 17W 2100 lm 3000K 12V dim + remote driver included	none dm
L7			FLOS CLARA F157000 White TOP LED array 4200lm 2700K CRI>90 dimmable step dimming with	none dm
L8			SBP GU10 1.5W 9W LED 03.1050.04 3000K IP65	on/off
L9			FLOS MINI BOX 07.5025 white finish BLUE LED color 3W IP65	on/off
CL1			Lighting for cove lighting LITE-CLX 5 14.4W 1W 24V +alum profile	1-10V
CL2			Lighting for Cove lighting under furniture LITE-CLX 5 7.2W 1W 24V +alum profile	1-10V
CL3			Lighting for Cove lighting under furniture LITE-CLX 5 4.8W 1W 24V +alum profile	1-10V

TO +5.52 ΑΝΤΙΤΟΙΧΙΣΤΟ +1.00 ΤΩΝ ΣΧΕΔΙΩΝ ΤΗΣ ΑΔΕΙΑΣ

ΚΑΡΕΣΑ

ΑΝΩΤΕΡΟ ΘΕΑΤΡΟ

ΚΑΤΩΤΕΡΟ ΘΕΑΤΡΟ

ΑΔΑ	ΗΜΕΡΟΜΗΝΙΑ	ΟΝΟΜΑ	ΥΠΟΓΡΑΦΗ	ΠΕΡΙΓΡΑΦΗ
1	2	3	4	5

ΕΡΓΟ:

ΕΠΙΚΑΙΡΟΠΟΙΗΣΗ ΤΗΣ ΜΕΛΕΤΗΣ ΑΠΟΠΕΡΑΤΩΣΗΣ ΤΟΥ ΑΜΦΙΘΕΑΤΡΟΥ ΜΕ ΟΛΕΣ ΤΙΣ ΣΧΕΤΙΚΕΣ ΥΠΟΔΟΜΕΣ ΚΑΙ ΕΓΚΑΤΑΣΤΑΣΕΙΣ ΣΤΟ ΠΝΕΥΜΑΤΙΚΟ-ΠΟΛΙΤΙΣΤΙΚΟ ΚΕΝΤΡΟ ΡΑΦΗΝΑΣ (ΝΕΟΣ ΜΕΤΑΛΛΙΚΟΣ ΦΟΡΕΑΣ)

ΜΕΤΑ:

Ο.Τ. 148 - ΟΔΟΣ ΑΡΑΦΗΝΙΩΝ ΑΛΩΝ - ΔΗΜΟΣ ΡΑΦΗΝΑΣ

ΜΕΛΕΤΗ:

ΗΜ ΕΓΚΑΤΑΣΤΑΣΕΩΝ

ΣΤΑΔΙΟ ΜΕΛΕΤΗΣ:

ΕΡΕΥΡΑ

ΑΡΧΙΤΕΚΤΟΝΙΚΗ:

ΑΡΧΙΤΕΚΤΟΝΙΚΗ - ΣΤΕΦΑΝΟΣ ΠΑΝΤΟΣ (2007)

ΣΤΑΤΙΚΗ:

ΔΩΔΗ ΤΥ ΔΗΜΟΥ ΡΑΦΗΝΑΣ ΠΙΚΕΡΜΟΥ

ΑΚΟΥΣΤΙΚΗ ΜΕΛΕΤΗ:

ΚΩΔΙΚΗΣ ΣΤΥΛΙΩΝ

ΗΜ ΕΓΚΑΤΑΣΤΑΣΕΙΣ:

ΒΕΝΕΤΗΣ ΣΤΥΛΙΩΝ

ΓΙΑ ΤΗΝ ΕΠΙΧΡΕΩΣΗ ΤΗΣ ΥΠΟΜΕΤΡΗΣΗΣ ΜΕΛΕΤΗΣ:

ΣΤΥΛΙΑΝΟΣ ΑΡ.ΒΕΝΕΤΗΣ

ΔΙΠΛ. ΜΗΧΑΝΟΛΟΓΟΣ ΜΗΧΑΝΙΚΟΣ

ΜΕΛΟΣ Γ.Ε.Ε. - ΑΡΧΙΤΕΚΤΟΝΟΥ ΕΡΣΣ

ΑΔΑ: 0546030 ΔΟΥ ΚΕΡΚΟΣ ΑΤΤΙΚΗΣ

ΚΟΝΙΝΑΝΤΩΝ ΕΡΕΥΡΑ 11114

ΤΗΛ: 210 2138471 Email: stas@arbenetis.gr

Τ. & Κ. Β. Ε.

ΤΕΧΝΙΚΗ ΜΕΛΕΤΗΤΙΚΗ ΕΤΑΙΡΕΙΑ

ΓΙΑΣΙΜΟΝ 38, ΧΑΛΑΝΔΡΙ 15233

ΤΗΛ: 210 2138801 - email: info@tke.gr

(ΑΔΑ: 80112190 ΔΟΥ ΚΕΡΚΟΣ ΑΤΤΙΚΗΣ)

ΕΠΙΧΡΕΩΣΗ:

ΔΙΕΥΘΥΝΤΗΣ: