

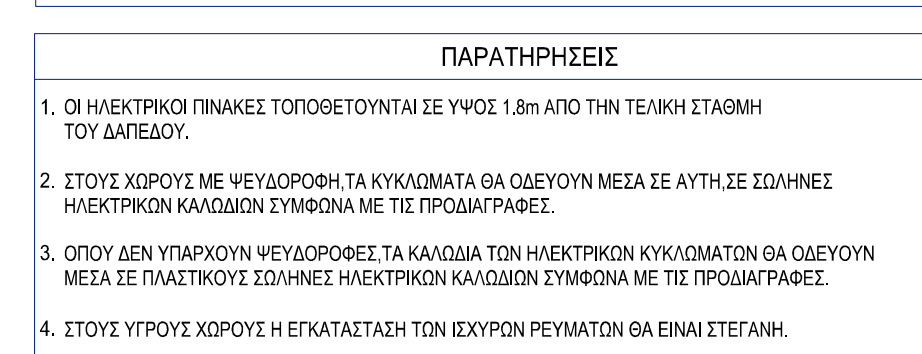


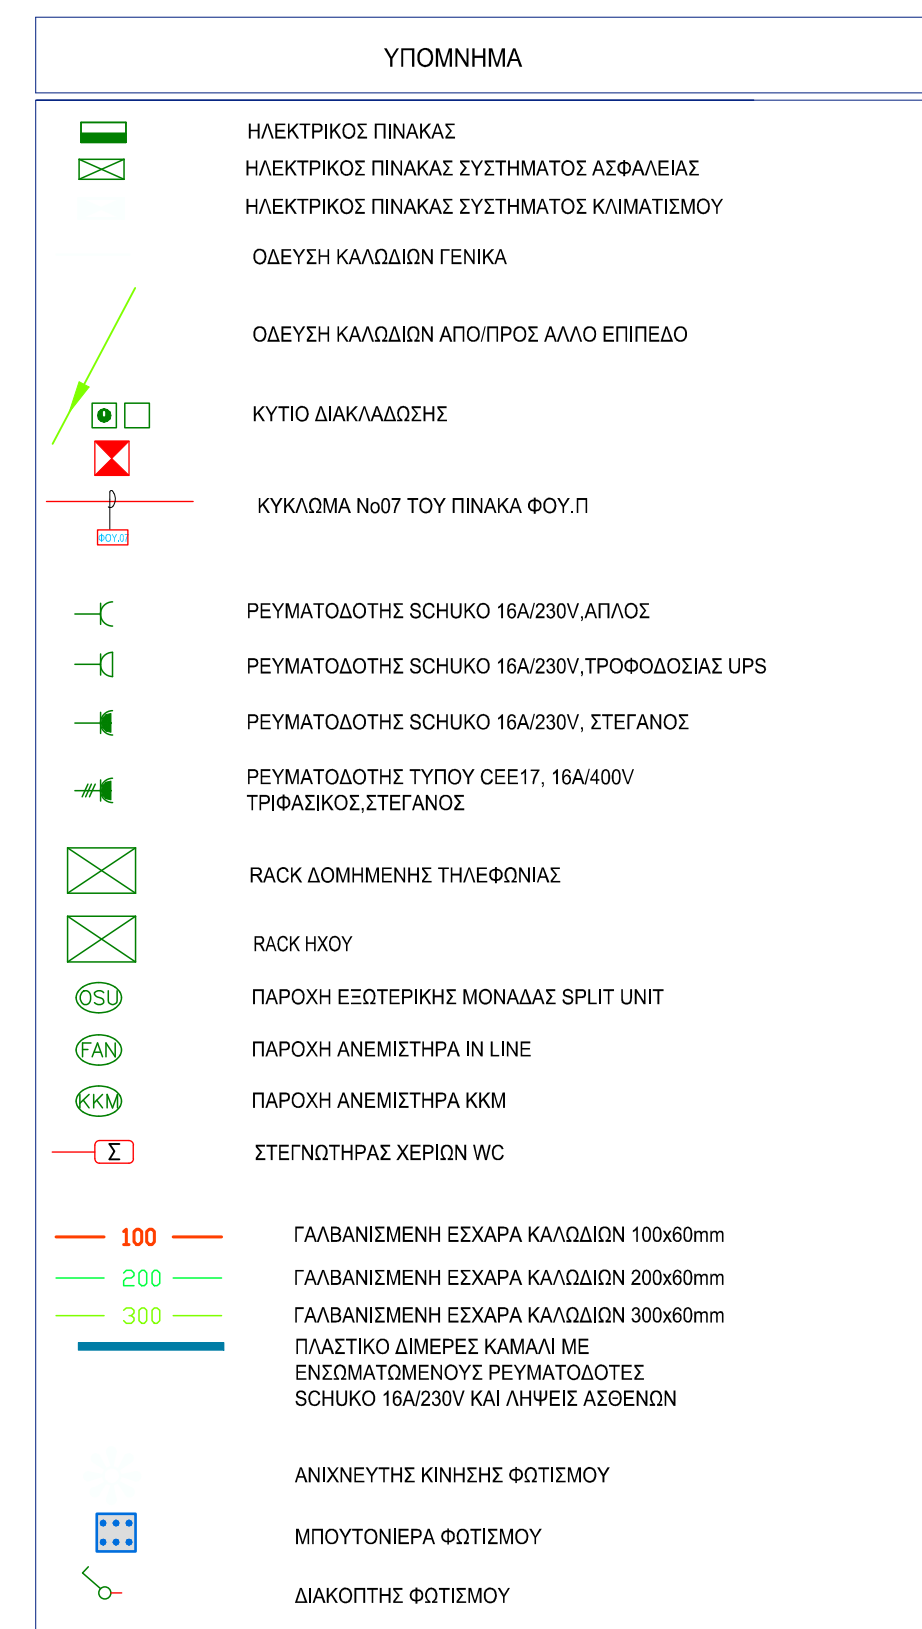

ΤΟ +5.52 ΑΝΤΙΣΤΟΙΧΕΙ ΣΤΟ +1.00 ΤΩΝ ΣΧΕΔΙΩΝ ΤΗΣ ΑΔΕΙΑΣ

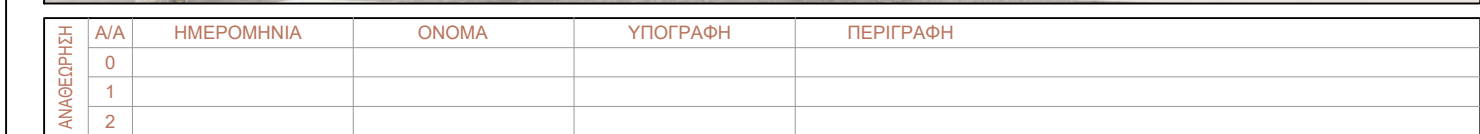

ΘΕΣΗ: Ο.Τ. 148 - ΟΔΟΣ ΑΡΑΦΗΝΙΔΩΝ ΑΛΩΝ - ΔΗΜΟΣ ΡΑΦΗΝΑΣ

ΜΕΛΕΤΗ :	ΗΜ ΕΓΚΑΤΑΣΤΑΣΕΩΝ	ΣΤΑΔΙΟ ΜΕΛΕΤΗΣ :	ΕΦΑΡΜΟΓΗΣ
----------	------------------	------------------	-----------

ΔΡΑΣΗ ΜΕΛΕΤΗΣ ΣΤΟΝ ΔΗΜΟ ΡΑΦΗΝΑΣ ΠΙΚΕΡΙΟΥ ΑΠΟ ΤΗΝ ΕΤΑΙΡΙΑ «ΑΙΓΕΑΣ ΔΜΚΕ ΠΟΛΙΤΙΣΤΙΚΟΥ ΚΑΙ ΚΟΙΝΟΦΕΛΟΥΣ ΕΡΓΟΥ»
Μελετητής Γραφείο :
ΓΙΑ ΤΗΝ ΠΑΡΟΥΣΑ ΕΠΙΚΑΡΠΟΠΟΙΗΘΗ ΜΕΛΕΤΗ ΚΑΙ ΤΥΧΩΝ : «ΛΙΩΝΤΟΣ ΚΑΙ ΣΥΝΕΡΓΑΤΕΣ ΕΠΕ» Μεταμόρφωση, οδός Χάρωνος 3 - τηλ: 210 6411406 - www.liontos.gr
(ΓΙΑ ΔΕΥΤΕΡΗ ΑΝΑΘΕΩΡΗΣΗ ΔΕΔΙΑΣ) (ΤΤ-ΚΥ Ε.Ε. - ΗΜ ΕΚΚΑΤΑΣΤΑΣΕΙΣ)

ΓΙΑ ΤΗΝ ΠΡΩΤΗ ΑΝΑΘΕΩΡΗΣΗ ΤΗΣ ΑΡΧΙΚΗΣ ΑΔΕΙΑΣ (23/2017)	ΣΤΑΤΙΚΑ, Δ/ΣΗ ΤΥ ΔΗΜΟΥ ΡΑΦΗΝΑΣ ΠΙΚΕΡΙΜΟΥ
	ΑΚΟΥΣΤΙΚΗ ΜΕΛΕΤΗ: ΚΟΛΛΑΤΗΣ ΣΠΥΡΙΔΩΝ
 ΑΡΧΙΤΕΚΤΟΝΙΚΑ: ΣΤΕΦΑΝΟΣ ΠΑΝΤΟΣ -ΚΙΚΟΣ	Η/Μ ΕΓΚΑΤΑΣΤΑΣΕΙΣ: ΒΕΝΙΕΡΗΣ ΣΤΥΛΙΑΝΟΣ

ΓΙΑ ΤΗΝ ΕΠΙΚΑΙΡΟΠΟΙΗΣΗ ΤΗΣ ΥΦΙΣΤΑΜΕΝΗΣ ΜΕΛΕΤΗΣ: ΣΤΥΛΙΑΝΟΣ ΑΡ.ΒΕΝΙΕΡΗΣ ΔΙΠΛ. ΜΗΧΑΝΟΛΟΓΟΣ ΜΗΧΑΝΙΚΟΣ		ΕΠΙΚΡΕΙΣ:
--	--	-----------

ΜΕΛΟΣ Τ.Ε.Ε. - ΑΡ.ΜΗΤΡΩΟΥ 57338
ΑΦΜ: 045462080 ΔΟΥ: ΚΕΦΟΔΕ ΑΤΤΙΚΗΣ
ΚΟΝΔΥΛΙΑΚΗ 12 ΑΙΓΗΝΑ Τ.Κ. 11141
τηλ.: 210 2139000 email: toom@tkv.gr

 IKARVEE ΤΕΧΝΙΚΗ ΜΕΛΕΤΗΤΙΚΗ ΕΤΑΙΡΕΙΑ ΓΙΑΣΕΜΙΟΝ 39, ΧΑΛΑΝΔΡΙ 15233 ΤΗΛ.: 210 2139600 - e-mail: info@ikv.gr ΑΒΜΑ: 801121960, ΔΟΥ: ΚΕΦΟΜΕ ΑΤΤΙΚΟ-Ω		
--	--	--

GEOPHYSIC:	

--