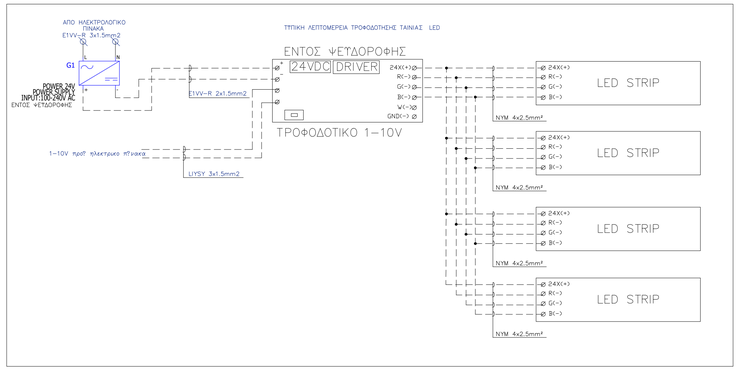

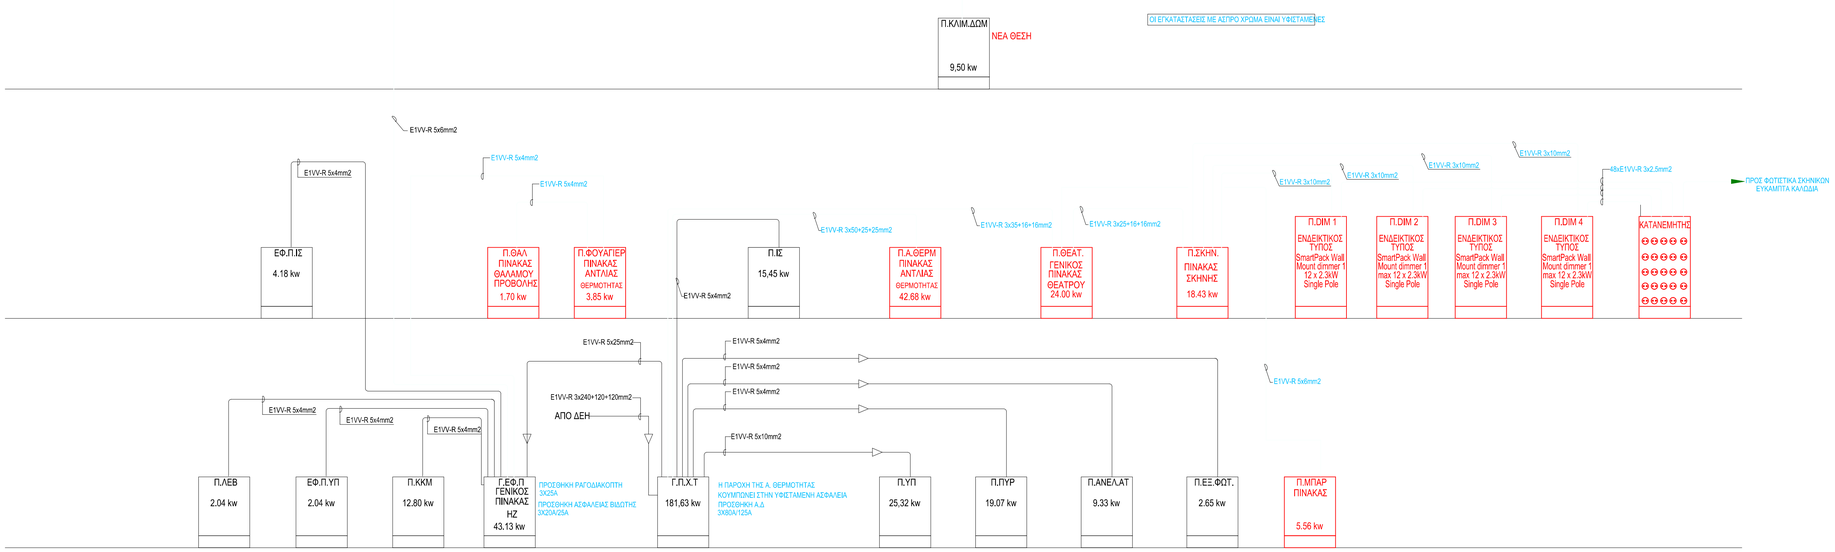

ΤΟ +5.52 ΑΝΤΙΣΤΟΙΧΕΙ ΣΤΟ +1.00 ΤΩΝ ΣΧΕΔΙΩΝ ΤΗΣ ΑΔΕΙΑΣ

ΑΝΑΘΕΩΡΗΣΗ	Α/Α	ΗΜΕΡΟΜΗΝΙΑ	ΟΝΟΜΑ	ΥΠΟΓΡΑΦΗ	ΠΕΡΙΓΡΑΦΗ
	0				
	1				
	2				

ΕΡΓΟ :
ΕΠΙΚΑΙΡΟΠΟΙΗΣΗ ΤΗΣ ΜΕΛΕΤΗΣ ΑΠΟΠΕΡΑΤΩΣΗΣ ΤΟΥ ΑΜΦΙΘΕΑΤΡΟΥ ΜΕ ΟΛΕΣ ΤΙΣ ΣΧΕΤΙΚΕΣ ΥΠΟΔΟΜΕΣ ΚΑΙ ΕΓΚΑΤΑΣΤΑΣΕΙΣ ΣΤΟ ΠΝΕΥΜΑΤΙΚΟ-ΠΟΛΙΤΙΣΤΙΚΟ ΚΕΝΤΡΟ ΡΑΦΗΝΑΣ (ΝΕΟΣ ΜΕΤΑΛΛΙΚΟΣ ΦΟΡΕΑΣ)

ΘΕΣΗ : Ο.Τ. 148 - ΟΔΟΣ ΑΡΑΦΗΝΙΔΩΝ ΑΛΩΝ - ΔΗΜΟΣ ΡΑΦΗΝΑΣ

ΜΕΛΕΤΗ : ΗΜ ΕΓΚΑΤΑΣΤΑΣΕΩΝ

ΣΤΑΔΙΟ ΜΕΛΕΤΗΣ : ΕΦΑΡΜΟΓΗΣ

ΤΙΤΛΟΣ ΣΧΕΔΙΟΥ :
ΗΛΕΚΤΡΙΚΑ-ΙΣΧΥΡΑ ΡΕΥΜΑΤΑ ΔΙΑΓΡΑΜΜΑ ΔΙΑΝΟΜΗΣ

ΑΡΙΘΜΟΣ ΣΧΕΔΙΟΥ: ΙΣΧ-05

ΗΜΕΡΟΜΗΝΙΑ : ΣΕΠΤΕΜΒΡΙΟΣ 2025

ΚΛΙΜΑΚΑ: -

ΔΩΡΕΑ ΜΕΛΕΤΗΣ ΣΤΟΝ ΔΗΜΟ ΡΑΦΗΝΑΣ ΠΙΚΕΡΜΙΟΥ ΑΠΟ ΤΗΝ ΕΤΑΙΡΙΑ «ΑΙΓΕΑΣ ΑΜΚΕ ΠΟΛΙΤΙΣΤΙΚΟΥ ΚΑΙ ΚΟΙΝΩΦΕΛΟΥΣ ΕΡΓΟΥ»

Μελετητικό Γραφείο :
ΓΙΑ ΤΗΝ ΠΑΡΟΥΣΑ ΕΠΙΚΑΙΡΟΠΟΙΗΣΗ ΜΕΛΕΤΗΣ & ΤΕΥΧΩΝ : «ΛΙΟΝΤΟΣ ΚΑΙ ΣΥΝΕΡΓΑΤΕΣ ΕΠΕ» Μεταμόρφωση, οδός Χείρωνος 3 - τηλ: 210 6411406 - www.liontos.gr
(ΓΙΑ ΔΕΥΤΕΡΗ ΑΝΑΘΕΩΡΗΣΗ ΑΔΕΙΑΣ) (ΙΤ-ΚΥ Ε.Ε - Η/Μ ΕΓΚΑΤΑΣΤΑΣΕΙΣ)

ΓΙΑ ΤΗΝ ΠΡΩΤΗ ΑΝΑΘΕΩΡΗΣΗ ΤΗΣ ΑΡΧΙΚΗΣ ΑΔΕΙΑΣ (23/2017)

ΣΤΑΤΙΚΑ : Δ/ΖΗ ΤΥ ΔΗΜΟΥ ΡΑΦΗΝΑΣ ΠΙΚΕΡΜΙΟΥ

ΑΚΟΥΣΤΙΚΗ ΜΕΛΕΤΗ : ΚΟΛΑΪΤΗΣ ΣΠΥΡΙΔΩΝ

Η/Μ ΕΓΚΑΤΑΣΤΑΣΕΙΣ : ΒΕΝΙΕΡΗΣ ΣΤΥΛΙΑΝΟΣ

studio 15 ΓΡΑφΕΙΟ 15 ΑΡΧΙΤΕΚΤΟΝΕΣ
ΑΡΧΙΤΕΚΤΟΝΙΚΑ : ΣΤΕΦΑΝΟΣ ΓΙΑΝΤΟΣ -ΚΙΚΚΟΣ
Αλεξανδρουπόλεως 23, ΑΘΗΝΑ ΤΗλ: 2106726193-6742630 - www.studio15.gr

ΓΙΑ ΤΗΝ ΕΠΙΚΑΙΡΟΠΟΙΗΣΗ ΤΗΣ ΥΦΙΣΤΑΜΕΝΗΣ ΜΕΛΕΤΗΣ :

ΣΤΥΛΙΑΝΟΣ ΑΡ.ΒΕΝΙΕΡΗΣ
ΔΙΠΛ. ΜΗΧΑΝΟΛΟΓΟΣ ΜΗΧΑΝΙΚΟΣ
ΜΕΛΟΣ Τ.Ε.Ε. - ΑΡ.ΜΗΤΡΩΟΥ 57338
ΑΦΜ: 045462080, ΔΟΥ: ΚΕΦΟΔΕ ΑΤΤΙΚΗΣ
ΚΟΝΔΥΛΑΚΗ 2α ΑΘΗΝΑ Τ.Κ.11141
τηλ.: 210 2135000 email: [illegible]@itkv.gr

ΙΤ-ΑΚΥ Ε.Ε
ΤΕΧΝΙΚΗ ΜΕΛΕΤΗΤΙΚΗ ΕΤΑΙΡΕΙΑ
ΓΙΑΣΕΜΙΩΝ 39, ΧΑΛΑΝΔΡΙ 15233
ΤΗΛ.: 210 2136600 - e-mail: info@itkv.gr
ΑΦΜ: 801121960, ΔΟΥ: ΚΕΦΟΔΕ ΑΤΤΙΚΗΣ

ΕΓΚΡΙΣΕΙΣ :

ΘΕΩΡΗΣΗ :