


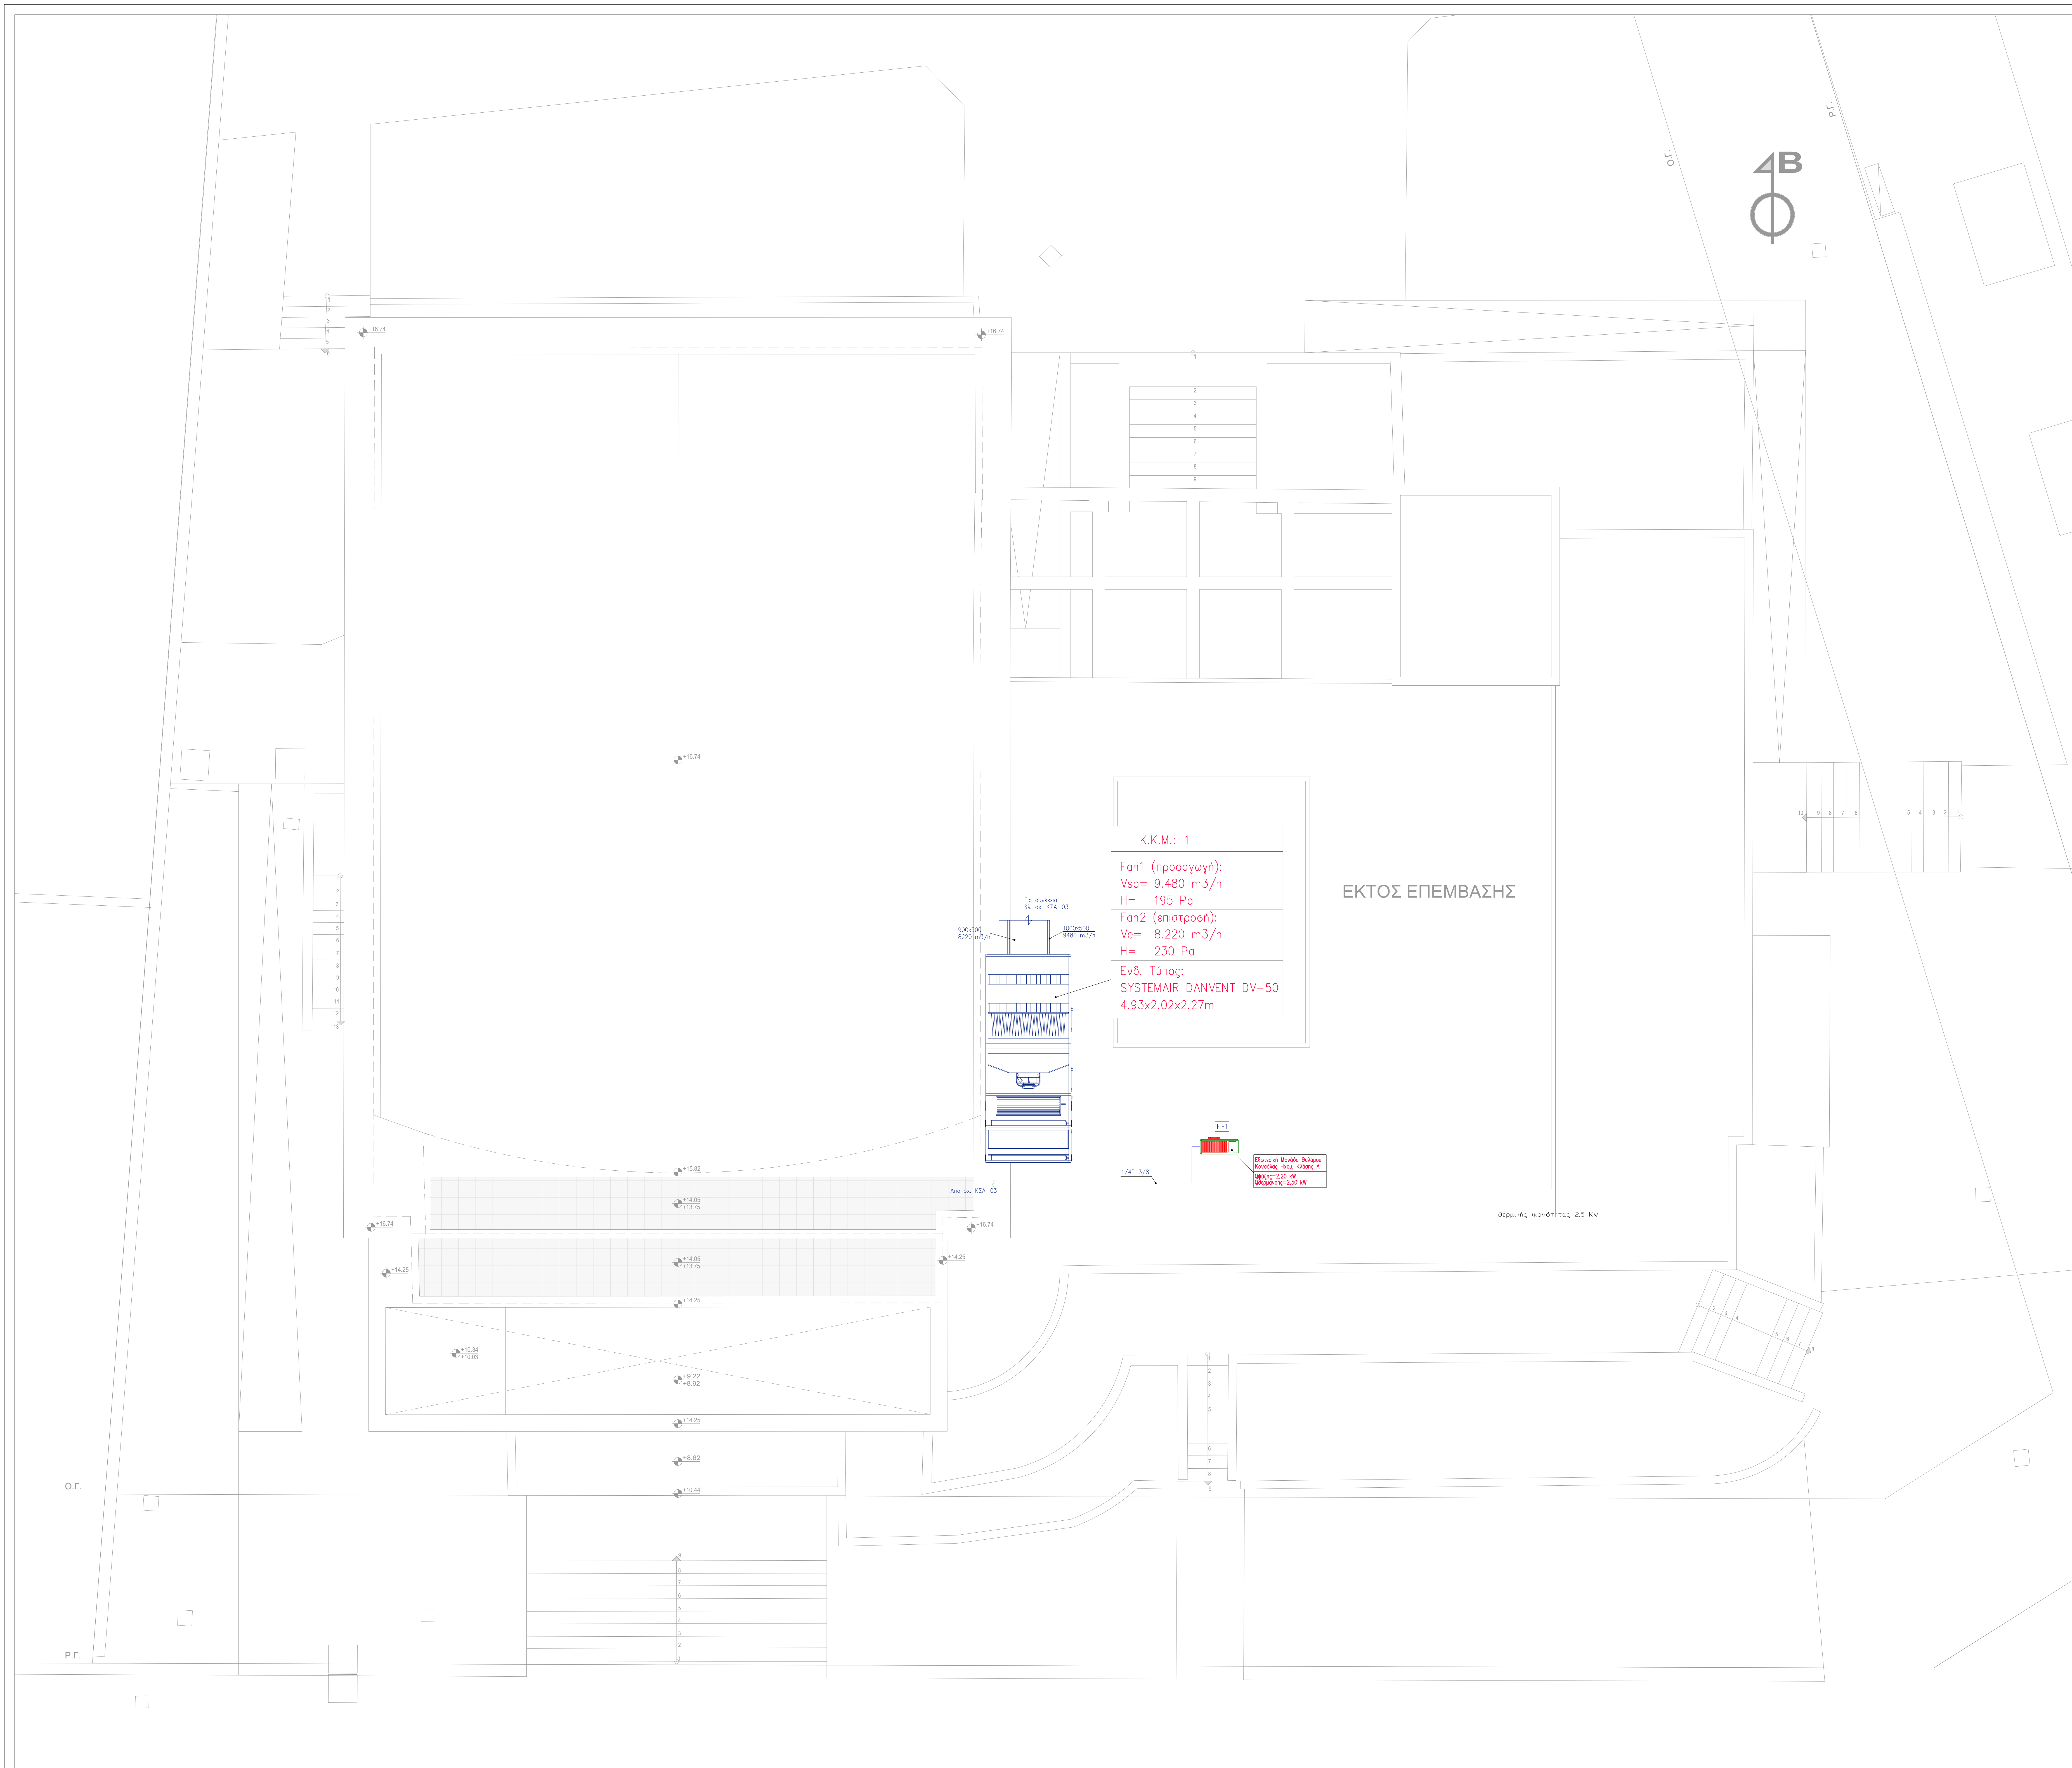

ΥΠΟΜΝΗΜΑ ΑΕΡΑΓΩΓΩΝ

ΑΕΡΑΓΩΓΟΣ ΠΡΟΣΑΓΩΓΗΣ
ΑΕΡΑΓΩΓΟΣ ΑΠΑΓΩΓΗΣ (ΑΕΡΑΓΩΓΟΙ ΑΠΟ ΓΛΑΥΚΟΜΕΝΗ ΛΑΜΑΡΙΝΑ)
ΕΥΚΑΜΤΟΣ ΠΡΟΣΑΓΩΓΗΣ
ΕΥΚΑΜΤΟΣ ΑΠΑΓΩΓΗΣ (ΑΕΡΑΓΩΓΟΙ ΑΠΟ ΠΟΛΥΕΣΤΕΡΑ)
ΣΤΟΜΟ ΠΡΟΣΑΓΩΓΗΣ ΚΥΚΛΙΚΟ ΠΕΡΙΤΡΕΚΟΜΕΝΗΣ ΔΙΑΜΟΝΗΣ (ΕΠΡΟΒΛΕΨΗ) ΕΛΕΓΧΟΜΕΝΟ ΑΠΟ ΘΕΡΜΟΣΤΑΤΙΚΗ ΒΑΛΒΙΔΑ ΜΕ DAMPER ΤΟΠΟΘΕΤΗΜΕΝΟ ΣΕ ΚΕΥΔΟΡΟΗ
ΣΤΟΜΟ ΠΡΟΣΑΓΩΓΗΣ 4 ΚΑΤΑΒΛΕΨΕΩΝ ΜΕ ΚΑΜΠΥΛΑ ΕΥΘΥΣΜΕΝΑ ΠΤΕΡΥΓΙΑ ΤΟΠΟΘΕΤΗΜΕΝΟ ΣΕ ΚΕΥΔΟΡΟΗ
ΣΤΟΜΟ ΑΠΑΓΩΓΗΣ ΤΟΠΟΘΕΤΗΜΕΝΟ ΣΕ ΚΕΥΔΟΡΟΗ
ΣΤΟΜΟ ΑΠΑΓΩΓΗΣ ΤΥΠΟΥ Ε ΤΟΠΟΘΕΤΗΜΕΝΟ ΣΕ ΑΕΡΑΓΩΓΟ
ΑΙΣΘΗΤΗΡΟ ΠΟΙΟΤΗΤΑΣ ΑΕΡΑ

ΣΥΜΒΟΛΙΣΜΟΣ ΑΕΡΑΓΩΓΩΝ

Α : Η ΔΙΑΤΑΞΗ ΠΟΥ ΦΑΝΕΤΑΙ ΣΤΟ ΣΧΕΔΙΟ
Β : Η ΔΙΣΤΑΣΗ
Q : Η ΠΑΡΟΧΗ ΤΟΥ ΑΕΡΑ (m³/s)

ΠΑΡΑΤΗΡΗΣΗ
Όλοι οι αεραγωγοί θα μονωθούν σύμφωνα με τις οδηγίες της ISO 12410:2000 ή ISO 12410:2000 (παρ. 4.3) με μόνωση πάχους 30mm
Οι εύκαμπτοι αεραγωγοί ποσοτικού τύπου θα μονωθούν με μόνωση πάχους 25mm

ΤΟ +5.52 ΑΝΤΙΣΤΟΙΧΕΙ ΣΤΟ +1.00 ΤΩΝ ΣΧΕΔΙΩΝ ΤΗΣ ΑΔΕΙΑΣ



Α/Α	ΗΜΕΡΟΜΗΝΙΑ	ΟΝΟΜΑ	ΥΠΟΓΡΑΦΗ	ΠΕΡΙΓΡΑΦΗ
1				
2				
3				

ΕΡΓΟ:
ΕΠΙΚΑΙΡΟΠΟΙΗΣΗ ΤΗΣ ΜΕΛΕΤΗΣ ΑΠΟΠΕΡΑΤΩΣΗΣ ΤΟΥ ΑΜΦΙΘΕΑΤΡΟΥ ΜΕ ΟΛΕΣ ΤΙΣ ΣΧΕΤΙΚΕΣ ΥΠΟΔΟΜΕΣ ΚΑΙ ΕΓΚΑΤΑΣΤΑΣΕΙΣ ΣΤΟ ΠΝΕΥΜΑΤΙΚΟ-ΠΟΛΙΤΙΣΤΙΚΟ ΚΕΝΤΡΟ ΡΑΦΗΝΑΣ (ΝΕΟΣ ΜΕΤΑΛΛΙΚΟΣ ΦΟΡΕΑΣ)

ΜΕΛΕΤΗ:	Ο.Τ. 148 - ΟΔΟΣ ΑΡΑΦΗΝΙΔΩΝ ΑΛΩΝ - ΔΗΜΟΣ ΡΑΦΗΝΑΣ	ΕΦΑΡΜΟΓΗ:
ΤΙΤΛΟΣ ΣΧΕΔΙΟΥ:	ΗΜ ΕΓΚΑΤΑΣΤΑΣΕΩΝ ΚΛΙΜΑΤΙΣΜΟΣ ΚΑΤΟΨΗ ΣΤΕΓΗΣ	ΑΡΙΘΜΟΣ ΣΧΕΔΙΟΥ: ΚΛΑ-04
		ΗΜΕΡΟΜΗΝΙΑ: ΔΕΠΤΕΜΒΡΙΟΣ 2025

ΔΟΡΑ ΜΕΛΕΤΗ ΣΤΟΝ ΔΗΜΟ ΡΑΦΗΝΑΣ ΠΙΣΤΕΥΟΜΕΝΟ ΑΠΟ ΤΗΝ ΕΤΑΙΡΙΑ ΑΔΕΙΑΣ ΑΜΚΕ ΠΟΛΙΤΙΣΤΙΚΟΥ ΚΑΙ ΚΟΙΝΩΒΕΛΟΥΣ ΕΡΓΟΥ - ΠΟΛΙΤΙΣΤΙΚΟ ΓΡΑΦΕΙΟ
ΓΙΑ ΤΗΝ ΠΑΡΟΥΣΑ ΕΠΙΚΑΙΡΟΠΟΙΗΣΗ ΜΕΛΕΤΗΣ & ΤΕΥΧΟΣ: «ΗΜΕΡΟΜΗΝΙΑ ΚΑΙ ΣΥΝΕΡΓΑΤΕΣ ΕΡΓΟΥ: Μεταπολιτιστικό κέντρο Ραφήνας 3 - ημερ. 210 5411408 - www.korona.gr (ΓΙΑ ΔΕΥΤΕΡΗ ΑΝΑΔΕΙΧΝΗ ΑΔΕΙΑΣ)

ΓΙΑ ΤΗΝ ΠΡΩΤΗ ΑΝΑΔΕΙΧΝΗ ΤΗΣ ΑΡΧΗΣ ΑΔΕΙΑΣ (2020/17)	ΣΤΑΤΙΚΑ: ΔΕΛΤΑ ΤΥ ΔΗΜΟΥ ΡΑΦΗΝΑΣ ΠΙΣΤΕΥΟΜΕΝΟ
ΑΡΧΙΤΕΚΤΟΝΙΚΑ: ΣΤΕΦΑΝΟΣ ΠΑΝΤΟΣ - ΚΟΡΙΟΔΕΣ	ΑΚΟΥΣΤΙΚΗ ΜΕΛΕΤΗ: ΚΟΔΑΤΗΣ ΣΤΥΛΙΑΝΟΣ
ΑΝΑΔΕΙΧΝΗΤΗΣ: ΑΔΕΙΑ ΤΗΣ ΕΠΙΧΕΙΡΗΣΕΩΣ: www.korona.gr	ΗΜ ΕΓΚΑΤΑΣΤΑΣΕΩΣ: ΒΕΝΕΡΗΣ ΣΤΥΛΙΑΝΟΣ

ΓΙΑ ΤΗΝ ΕΠΙΚΑΙΡΟΠΟΙΗΣΗ ΤΗΣ ΥΠΟΛΟΓΙΣΜΟΥ ΜΕΛΕΤΗΣ:	ΕΠΙΧΡΕΩΣΕΙΣ:
ΣΤΥΛΙΑΝΟΣ ΑΡ.ΒΕΝΕΡΗΣ ΔΙΠΛ. ΜΗΧΑΝΟΛΟΓΟΣ ΜΗΧΑΝΙΚΟΣ ΜΕΛΟΣ Τ.Ε.Ε. - ΑΡΧΙΜΗΤΡΟΥ ΕΡ338 ΑΔΜ: 0846080, ΔΟΥ ΚΕΡΚΟΕ ΑΤΤΙΚΗΣ ΚΟΙΝΩΝΙΑΣ ΕΠΙΧΕΙΡΗΣΗΣ Α.Ε. 1114 ΗΜΕΡΟΜΗΝΙΑ: 21/10/2025 ΤΗΛ: 210 2138000, e-mail: info@kva.gr	
ΤΕΧΝΙΚΗ ΜΕΛΕΤΗΤΙΚΗ ΕΤΑΙΡΕΙΑ ΓΙΑΣΕΜΙΝ 38, ΧΑΛΑΝΔΡΙ 15203 ΤΗΛ: 210 2138000, e-mail: info@kva.gr ΑΔΜ: 801121960, ΔΟΥ ΚΕΡΚΟΕ ΑΤΤΙΚΗΣ	

ΘΕΩΡΗΣΗ: