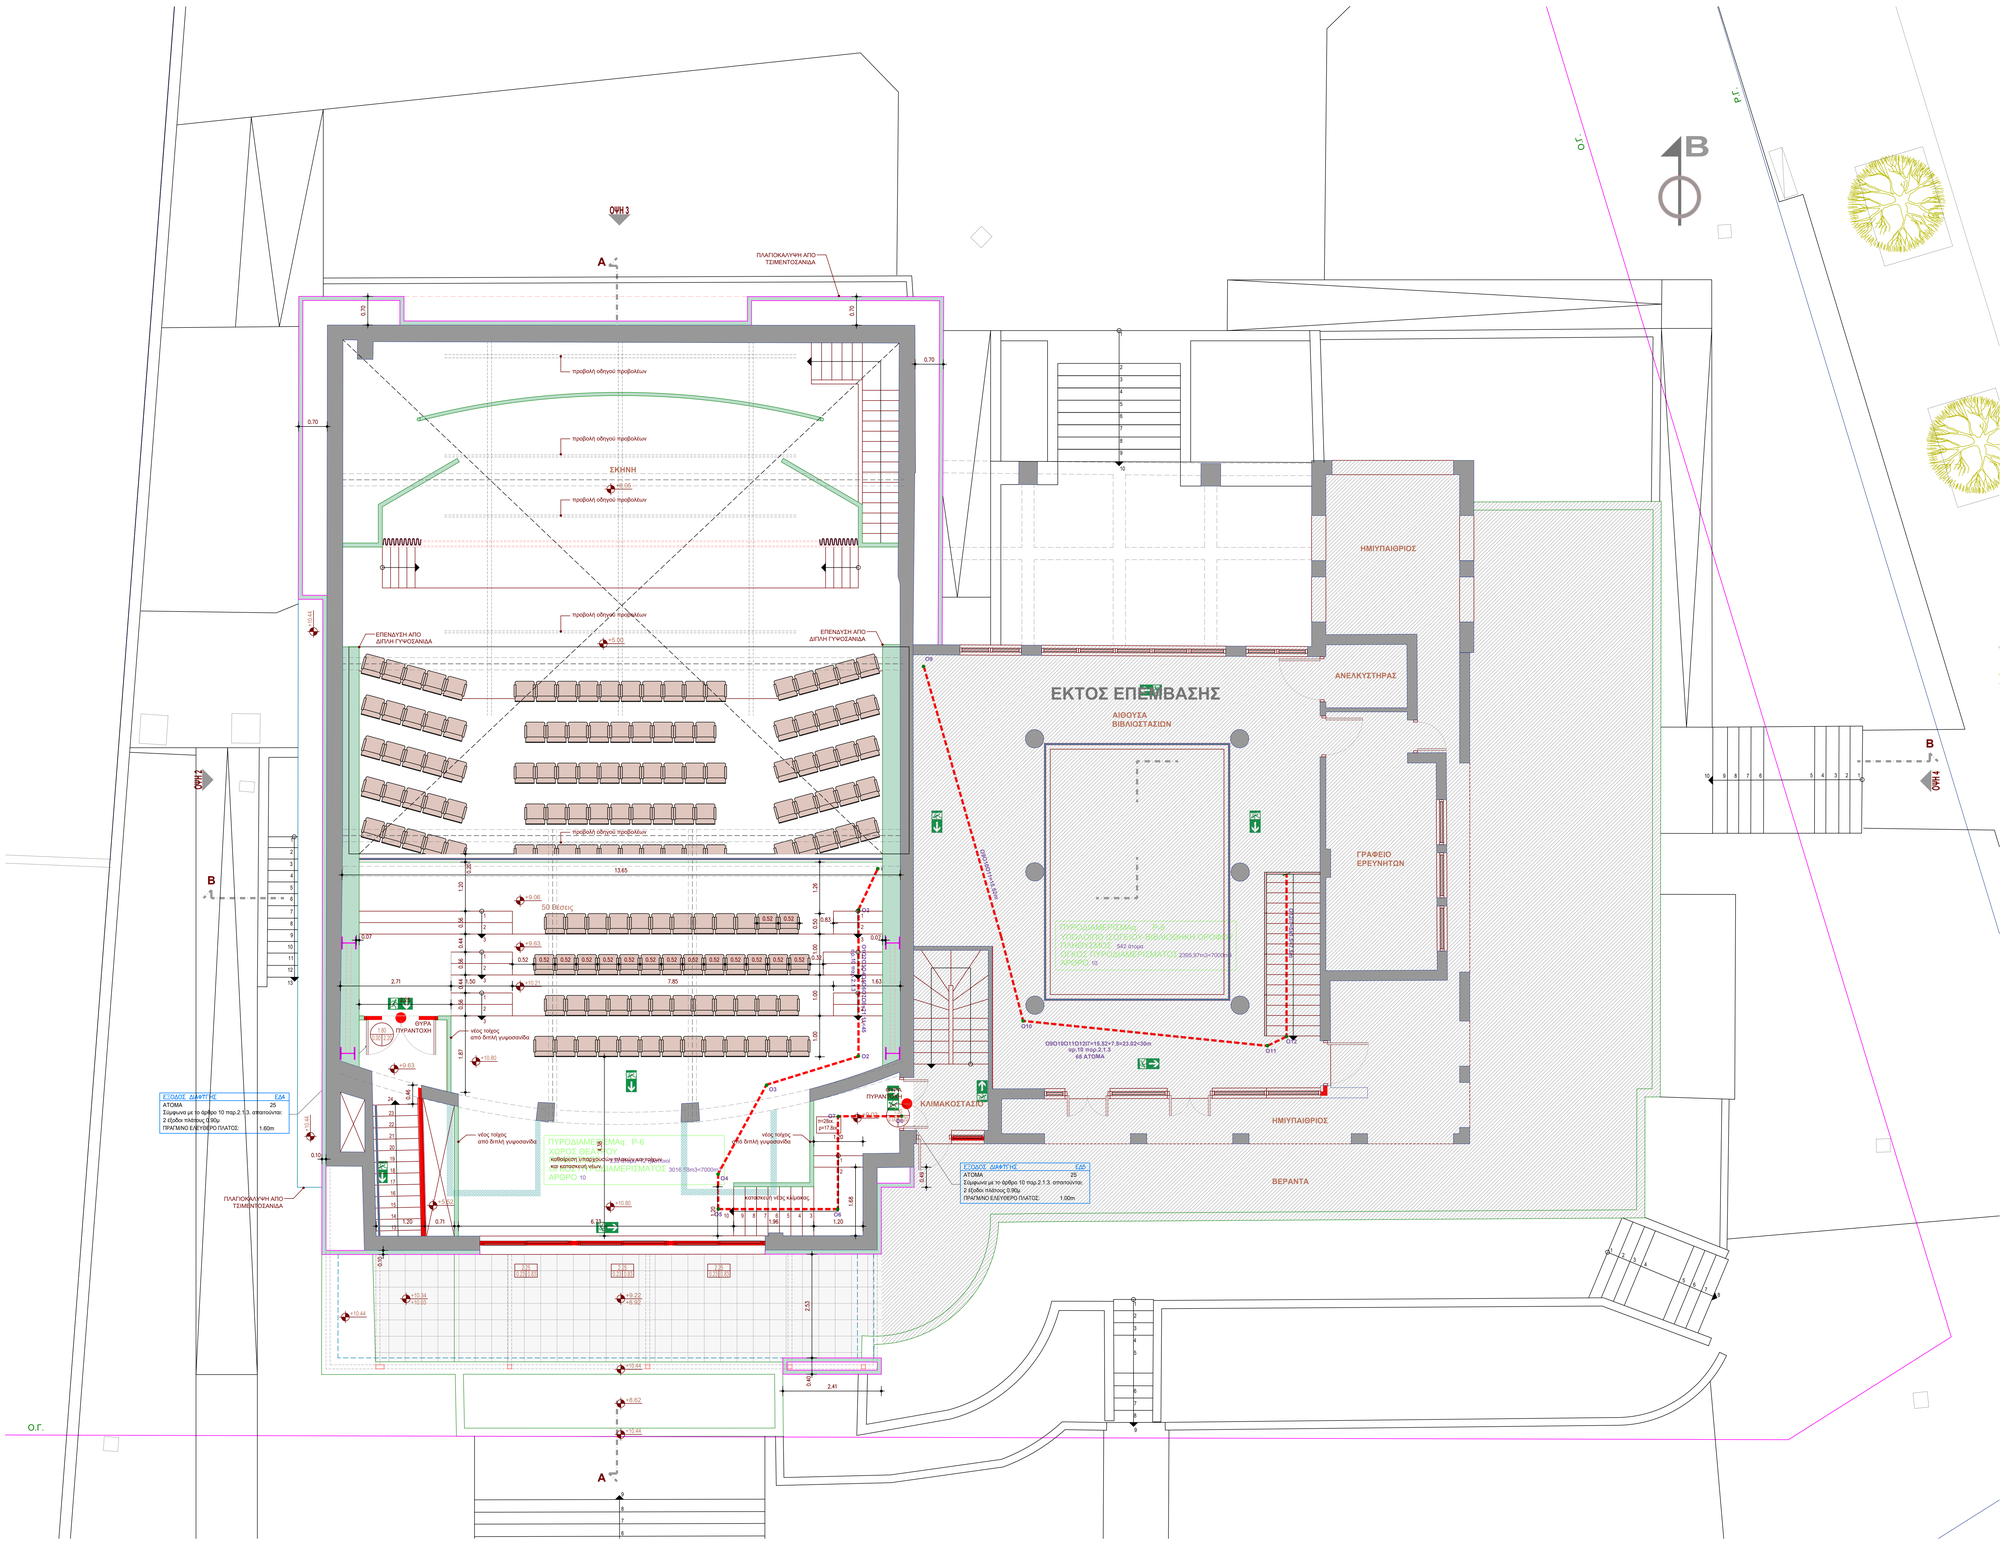

ΥΠΟΜΝΗΜΑ ΣΤΟΙΧΕΙΩΝ ΠΥΡΟΠΡΟΣΤΑΣΙΑΣ

Π-1	ΠΥΡΟΔΙΑΜΕΡΙΣΜΑ	ΕΧ-1	ΕΠΙΚΙΝΔΥΝΟΣ ΧΩΡΟΣ
	ΠΟΡΤΑ ΠΥΡΟΠΡΟΣΤΑΣΙΑΣ ≥ 60'		ΠΟΡΤΑ ΠΥΡΟΠΡΟΣΤΑΣΙΑΣ ≥ 30'
	ΠΟΡΤΑ ΠΥΡΟΠΡΟΣΤΑΣΙΑΣ ≥ 90'	Ε.4 4+10 1.0	ΑΡΙΘΜΟΣ ΑΤΟΜΩΝ ΠΟΥ ΔΙΑΦΕΥΓΟΥΝ
	ΠΡΑΓΜΑΤΙΚΗ ΑΠΟΣΤΑΣΗ ΑΠΟΣΤΑΤΕΥΤΗΣ ΟΔΕΥΣΗΣ ΔΙΑΦΥΓΗΣ		ΑΜΕΣΗ ΑΠΟΣΤΑΣΗ ΔΙΑΦΥΓΗΣ
	ΑΜΕΣΗ ΑΠΟΣΤΑΣΗ		ΔΟΜΙΚΑ ΣΤΟΙΧΕΙΑ ΜΕ ΔΕΙΚΤΗ ΠΥΡΟΠΡΟΣΤΑΣΙΑΣ ≥ 30'
	ΔΟΜΙΚΑ ΣΤΟΙΧΕΙΑ ΜΕ ΔΕΙΚΤΗ ΠΥΡΟΠΡΟΣΤΑΣΙΑΣΒ 60'		ΔΟΜΙΚΑ ΣΤΟΙΧΕΙΑ ΜΕ ΔΕΙΚΤΗ ΠΥΡΟΠΡΟΣΤΑΣΙΑΣ ≥ 90'
	ΔΟΜΙΚΑ ΣΤΟΙΧΕΙΑ ΜΕ ΔΕΙΚΤΗ ΠΥΡΟΠΡΟΣΤΑΣΙΑΣ ≥ 120'	TE1	ΤΕΛΙΚΗ ΕΞΟΔΟΣ
	ΦΩΤΙΣΜΟΣ ΑΣΦΑΛΕΙΑΣ		

ΤΟ +5.52 ΑΝΤΙΣΤΟΙΧΕΙ ΣΤΟ +1.00 ΤΩΝ ΣΧΕΔΙΩΝ ΤΗΣ ΑΔΕΙΑΣ

ΚΛΕΙΔΑ :

ΑΝΑΘΕΩΡΗΣΗ	Α/Α :	ΗΜΕΡΟΜΗΝΙΑ	ΟΝΟΜΑ	ΥΠΟΓΡΑΦΗ	ΠΕΡΙΓΡΑΦΗ
	0				
	1				
	2				

ΕΡΓΟ :

ΕΠΙΚΑΙΡΟΠΟΙΗΣΗ ΤΗΣ ΜΕΛΕΤΗΣ ΑΠΟΠΕΡΑΤΩΣΗΣ ΤΟΥ ΑΜΦΙΘΕΑΤΡΟΥ ΜΕ ΟΛΕΣ ΤΙΣ ΣΧΕΤΙΚΕΣ ΥΠΟΔΟΜΕΣ ΚΑΙ ΕΓΚΑΤΑΣΤΑΣΕΙΣ ΣΤΟ ΠΝΕΥΜΑΤΙΚΟ-ΠΟΛΙΤΙΣΤΙΚΟ ΚΕΝΤΡΟ ΡΑΦΗΝΑΣ (ΝΕΟΣ ΜΕΤΑΛΛΙΚΟΣ ΦΟΡΕΑΣ)

ΘΕΣΗ : Ο.Τ. 148 - ΟΔΟΣ ΑΡΑΦΗΝΙΩΝ ΑΛΩΝ - ΔΗΜΟΣ ΡΑΦΗΝΑΣ

ΜΕΛΕΤΗ : ΠΑΘΗΤΙΚΗ ΠΥΡΟΠΡΟΣΤΑΣΙΑ

ΣΤΑΔΙΟ ΜΕΛΕΤΗΣ : ΕΦΑΡΜΟΓΗΣ

ΤΙΤΛΟΣ ΣΧΕΔΙΟΥ : ΚΑΤΟΨΗ ΟΡΟΦΟΥ

ΑΡΙΘΜΟΣ ΣΧΕΔΙΟΥ : ΠΑΘ-03

ΗΜΕΡΟΜΗΝΙΑ : ΣΕΠΤΕΜΒΡΙΟΣ 2025

ΚΛΙΜΑΚΑ : 1:50

ΔΩΡΕΑ ΜΕΛΕΤΗΣ ΣΤΟΝ ΔΗΜΟ ΡΑΦΗΝΑΣ ΠΙΚΕΡΜΙΟΥ ΑΠΟ ΤΗΝ ΕΤΑΙΡΙΑ «ΑΙΓΕΑΣ ΑΜΚΕ ΠΟΛΙΤΙΣΤΙΚΟΥ ΚΑΙ ΚΟΙΝΩΦΕΛΟΥΣ ΕΡΓΟΥ»
Νομοτελειακή Συμφωνία

ΓΙΑ ΤΗΝ ΠΑΡΟΥΣΑ ΕΠΙΚΑΙΡΟΠΟΙΗΣΗ ΜΕΛΕΤΗΣ & ΤΕΥΧΩΝ : «ΛΙΟΝΤΟΣ ΚΑΙ ΣΥΝΕΡΓΑΤΕΣ ΕΠΕ» Μεταμόρφωση, οδός Χείρωνος 3 - τηλ: 210 6411406 - www.liontos.gr (Γ'ΑΒ ΔΕΥΤΕΡΗ ΑΝΑΘΕΩΡΗΣΗ ΑΔΕΙΑΣ) (ΓΑΚΥ Ε.Ε - ΗΜ ΕΓΚΑΤΑΣΤΑΣΕΙΣ)

ΓΙΑ ΤΗΝ ΠΡΩΤΗ ΑΝΑΘΕΩΡΗΣΗ ΤΗΣ ΑΡΧΙΚΗΣ ΑΔΕΙΑΣ (23/2017)

ΣΤΑΤΙΚΑ : ΔΩΣΗ ΤΥ ΔΗΜΟΥ ΡΑΦΗΝΑΣ ΠΙΚΕΡΜΙΟΥ

ΑΚΟΥΣΤΙΚΗ ΜΕΛΕΤΗ : ΚΟΛΑΤΗΣ ΣΠΥΡΙΔΩΝ

ΑΡΧΙΤΕΚΤΟΝΙΚΑ : ΣΤΕΦΑΝΟΣ ΠΑΝΤΟΣ -ΚΙΚΚΟΣ

Κοσμοδαιμονίας 23, Αθήνα Τηλ: (+30)6936145609 - www.studio-p.gr

Η/Μ ΕΓΚΑΤΑΣΤΑΣΕΙΣ : ΘΕΝΕΡΗΣ ΣΤΥΛΙΑΝΟΣ

ΓΙΑ ΤΗΝ ΕΠΙΚΑΙΡΟΠΟΙΗΣΗ ΤΗΣ ΥΦΙΣΤΑΜΕΝΗΣ ΜΕΛΕΤΗΣ:

ΛΙΟΝΤΟΣ ΚΑΙ ΣΥΝΕΡΓΑΤΕΣ ΕΠΕ
ΜΕΛΕΤΗ-ΕΠΙΒΛΕΨΗ-ΠΙΣΤΟΠΟΙΗΣΗ ΕΡΓΩΝ ΠΟΛΙΤΙΚΟΥ ΜΗΧΑΝΙΚΟΥ
ΧΕΙΡΩΝΟΣ 3, 14451, ΜΕΤΑΜΟΡΦΩΣΗ
τηλ.: 2106411406, e-mail: info@liontos.gr
ΑΦΜ: 099655470, ΔΟΥ: Ν. ΙΩΝΙΑΣ

ΕΓΚΡΙΣΕΙΣ :

ΘΕΩΡΗΣΗ :