
 
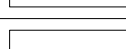
 


ΥΠΟΜΝΗΜΑ ΣΤΟΙΧΕΙΩΝ ΠΥΡΟΠΡΟΣΤΑΣΙΑΣ			
	ΠΥΡΟΦΛΑΜΕΡΙΜΑ		ΕΠΙΧΩΜΑΝΩΣΗ ΧΩΡΟΣ
	ΠΟΡΤΑ ΠΥΡΟΠΡΟΣΤΑΣΙΑΣ ≥ 60'		ΠΟΡΤΑ ΠΥΡΟΠΡΟΣΤΑΣΙΑΣ ≥ 30'
	ΠΟΡΤΑ ΠΥΡΟΠΡΟΣΤΑΣΙΑΣ ≥ 90'		ΑΡΙΘΜΟΣ ΑΤΟΜΩΝ ΠΟΥ ΔΙΑΦΕΥΓΟΥΝ
	ΠΡΑΓΜΑΤΙΚΗ ΑΠΟΣΤΑΣΗ ΤΗΣ ΣΥΝΕΤΗΣ ΔΙΑΦΥΓΗΣ		ΑΜΕΣΗ ΑΝΣΤΑΣΗ ΔΙΑΦΥΓΗΣ
	ΑΜΕΣΗ ΑΝΣΤΑΣΗ		ΔΟΜΙΚΑ ΣΤΟΙΧΕΙΑ ΜΕ ΔΕΙΚΤΗ ΠΥΡΟΠΡΟΣΤΑΣΙΑΣ ≥ 30'
	ΔΟΜΙΚΑ ΣΤΟΙΧΕΙΑ ΜΕ ΔΕΙΚΤΗ ΠΥΡΟΠΡΟΣΤΑΣΙΑΣ ≥ 60'		ΔΟΜΙΚΑ ΣΤΟΙΧΕΙΑ ΜΕ ΔΕΙΚΤΗ ΠΥΡΟΠΡΟΣΤΑΣΙΑΣ ≥ 90'
	ΔΟΜΙΚΑ ΣΤΟΙΧΕΙΑ ΜΕ ΔΕΙΚΤΗ ΠΥΡΟΠΡΟΣΤΑΣΙΑΣ ≥ 120'		ΤΕΛΙΚΗ ΕΞΙΣΟΔΕΥΣΗ
	ΦΩΤΙΣΜΟΣ ΑΣΦΑΛΕΙΑΣ		

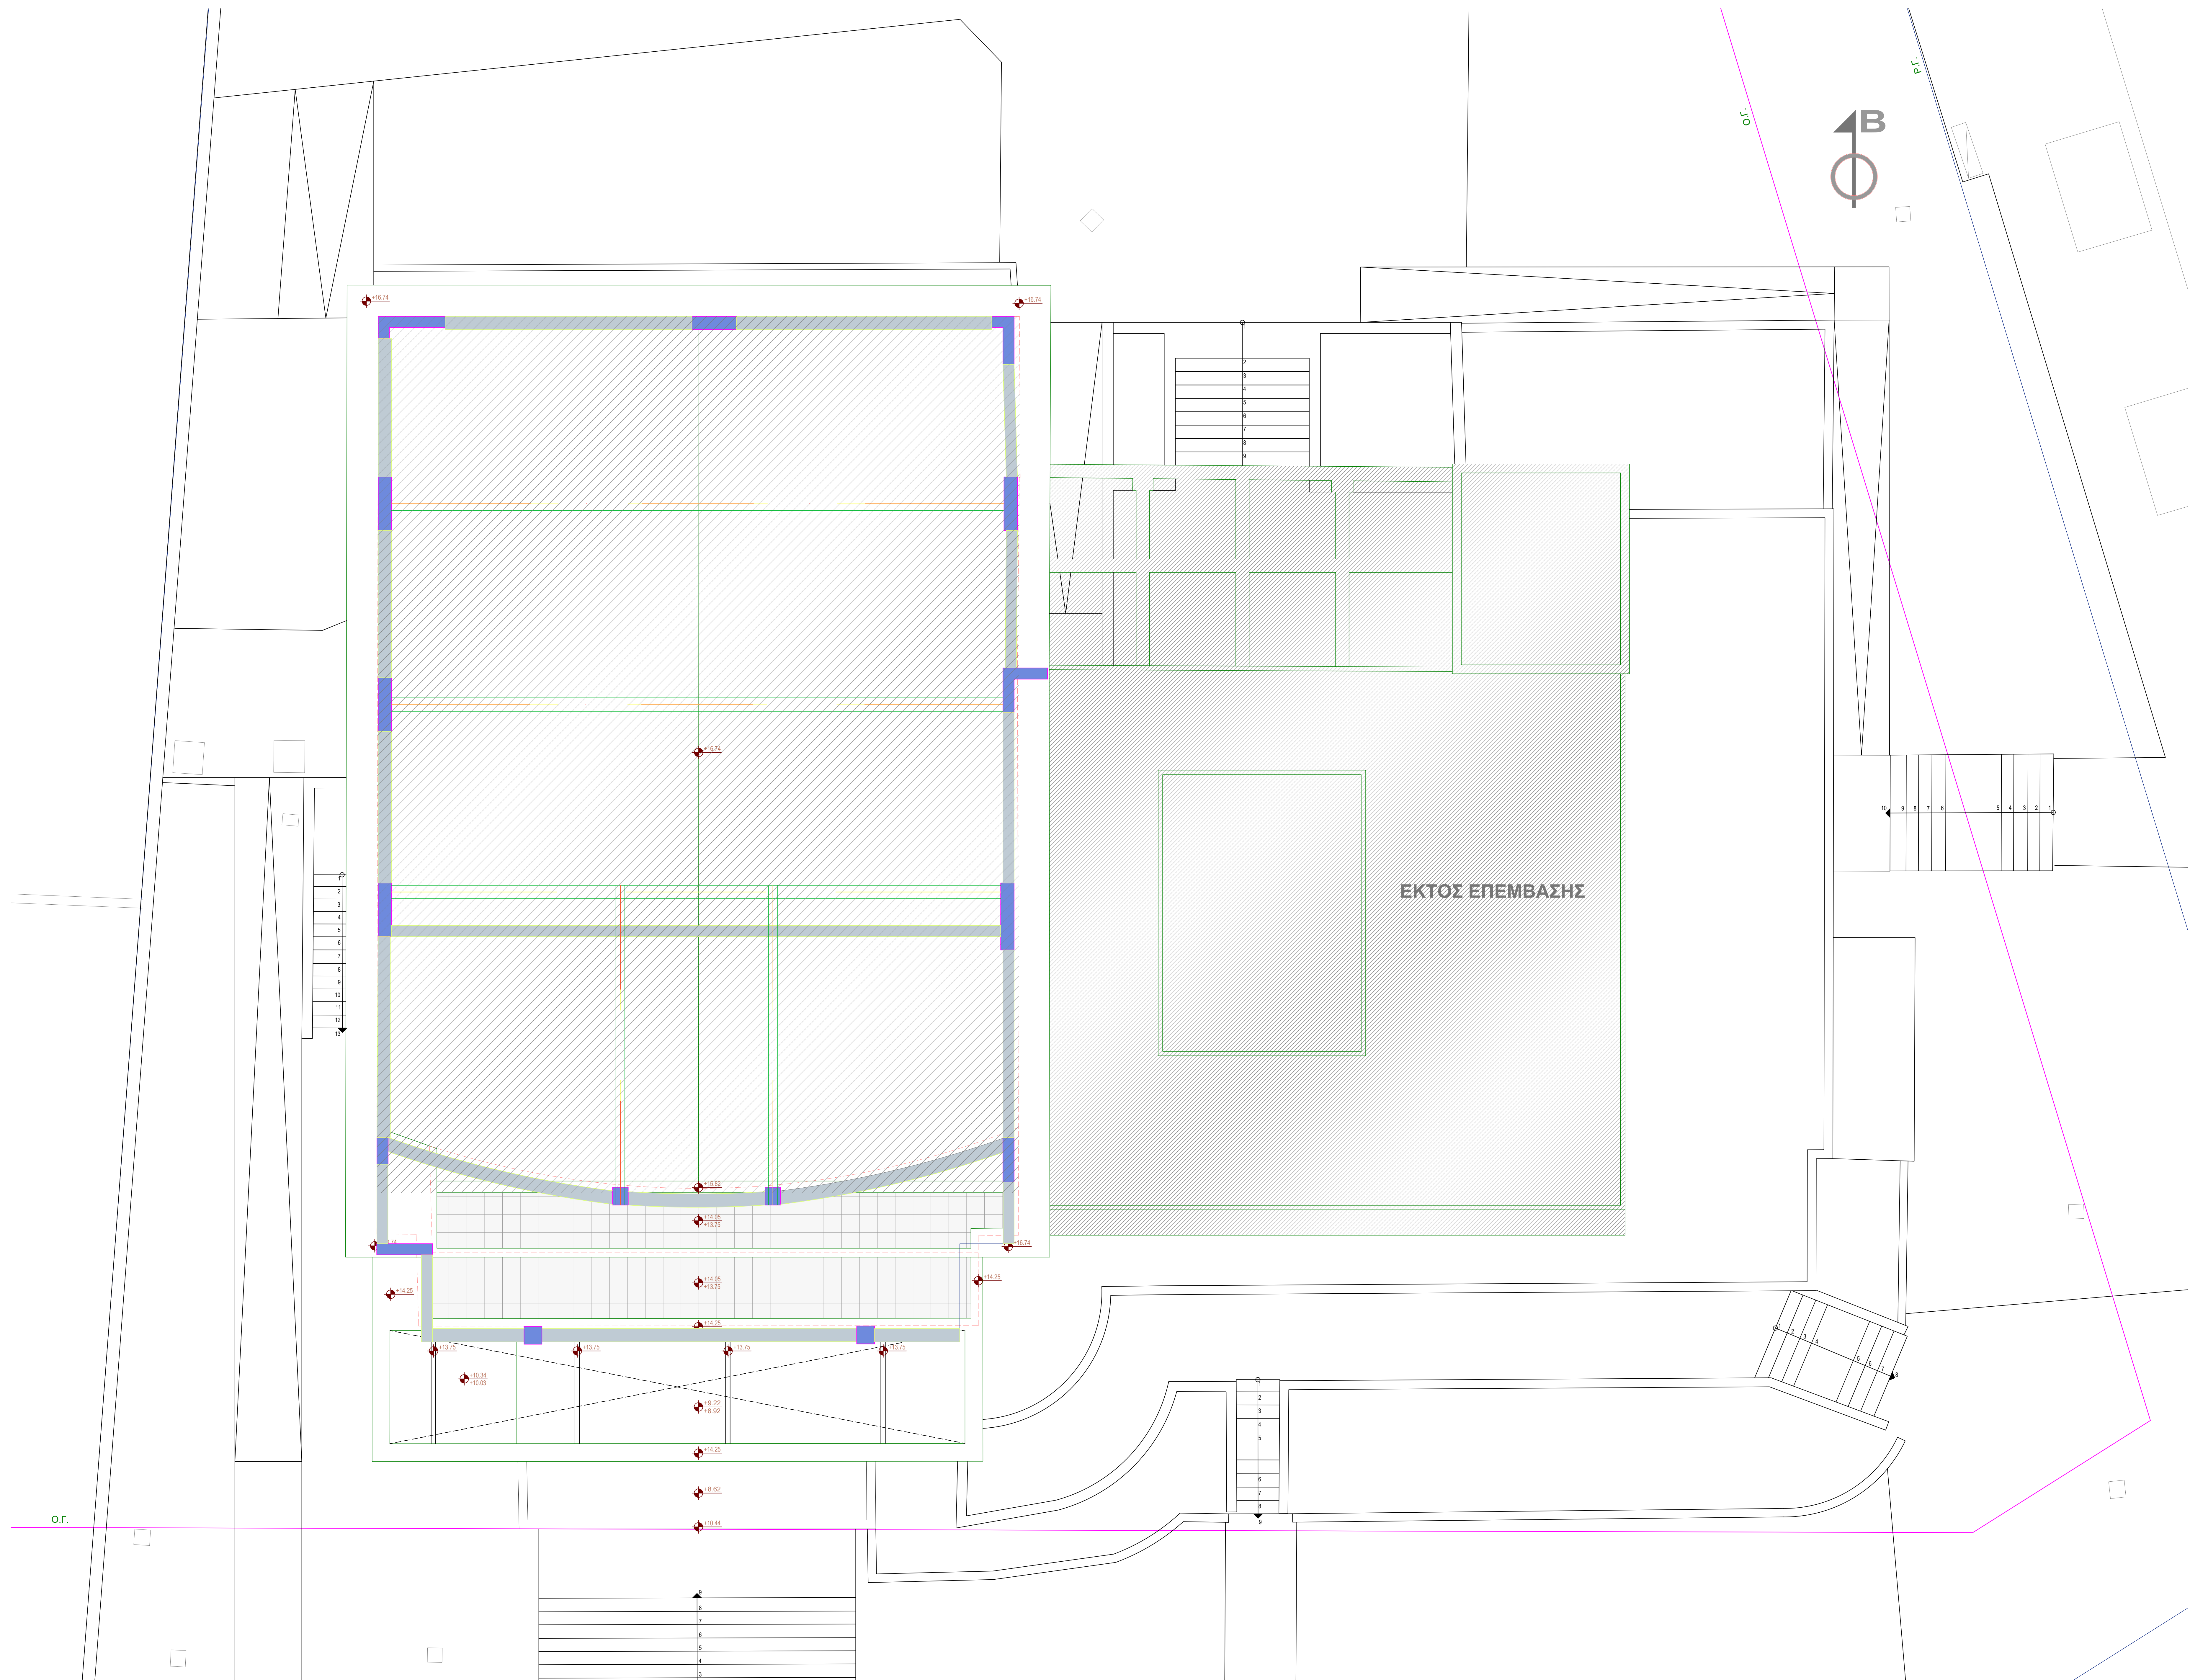

ΤΟ +5.52 ΑΝΤΙΣΤΟΙΧΕΙ ΣΤΟ +1.00 ΤΩΝ ΣΧΕΔΙΩΝ ΤΗΣ ΑΔΕΙΑΣ

[illegible]