


ΤΕΥΧΟΣ ΟΙΚΟΔΟΜΙΚΩΝ ΛΕΠΤΟΜΕΡΕΙΩΝ

ημερομηνία ΣΕΠΤΕΜΒΡΙΟΣ 2025			
ΔΗΜΟΣ ΡΑΦΗΝΑΣ			
ΘΕΣΗ : Ο.Τ. 148 - ΟΔΟΣ ΑΡΑΦΗΝΙΔΩΝ ΑΛΩΝ			
ΕΡΓΟ: ΕΠΙΚΑΙΡΟΠΟΙΗΣΗ ΤΗΣ ΜΕΛΕΤΗΣ ΑΠΟΠΕΡΑΤΩΣΗΣ ΤΟΥ ΑΜΦΙΘΕΑΤΡΟΥ ΜΕ ΟΛΕΣ ΤΙΣ ΣΧΕΤΙΚΕΣ ΥΠΟΔΟΜΕΣ ΚΑΙ ΕΓΚΑΤΑΣΤΑΣΕΙΣ ΣΤΟ ΠΝΕΥΜΑΤΙΚΟ-ΠΟΛΙΤΙΣΤΙΚΟ ΚΕΝΤΡΟ ΡΑΦΗΝΑΣ (ΝΕΟΣ ΜΕΤΑΛΛΙΚΟΣ ΦΟΡΕΑΣ)			
ΓΙΑ ΤΗΝ ΠΑΡΟΥΣΑ ΕΠΙΚΑΙΡΟΠΟΙΗΣΗ ΜΕΛΕΤΗΣ & ΤΕΥΧΩΝ : «ΛΙΟΝΤΟΣ & ΣΥΝΕΡΓΑΤΕΣ ΕΠΕ» Μεταμόρφωση, οδός Χείρυνος 3 τηλ: 210 6411406 www.liontos.gr			
ΤΕΥΧΟΣ			
ΚΩΔΙΚΟΣ : T-01			
ΜΕΛΕΤΗ : ΑΡΧΙΤΕΚΤΟΝΙΚΗ			
ΣΤΑΔΙΟ ΜΕΛΕΤΗΣ : ΕΦΑΡΜΟΓΗΣ		ΚΛΙΜΑΚΑ: A3	
Α/Α	ΗΜΕΡΙΑ	ΜΕΛΕΤΗ	ΣΧΕΔΙΑΣΗ
ΑΡΧΙΚΗ ΣΧΕΔΙΑΣΗ			
1			
ΑΝΑΘΕΩΡΗΣΕΙΣ			
1			
2			
3			
ΓΙΑ ΤΗΝ ΠΡΩΤΗ ΑΝΑΘΕΩΡΗΣΗ ΤΗΣ ΑΡΧΙΚΗΣ ΑΔΕΙΑΣ (23/2017)			
ΑΡΧΙΤΕΚΤΟΝΙΚΑ - ΣΤΕΦΑΝΟΣ ΠΑΝΤΟΣ - ΚΙΩΚΟΣ			
ΣΤΑΤΙΚΑ - Δ/Χ ΤΥ ΔΗΜΟΥ ΡΑΦΗΝΑΣ ΠΕΡΙΜΟΥ			
ΓΙΑ ΤΗΝ ΠΡΩΤΗ ΑΝΑΘΕΩΡΗΣΗ ΤΗΣ ΑΡΧΙΚΗΣ ΑΔΕΙΑΣ (23/2017)			
ΑΚΟΥΣΤΙΚΗ ΜΕΛΕΤΗ - ΚΟΛΛΑΤΗΣ ΣΤΥΡΑΙΩΝ			
ΕΠΙΚΑΙΡΟΠΟΙΗΣΗ ΥΦΙΣΤΑΜΕΝΗΣ ΜΕΛΕΤΗΣ:			
ΛΙΟΝΤΟΣ ΚΑΙ ΣΥΝΕΡΓΑΤΕΣ ΕΠΕ ΜΕΛΕΤΗ - ΕΠΙΒΕΒΛΩΣΗ - ΔΙΑΧΕΙΡΙΣΗ ΕΡΓΩΝ ΠΟΛΙΤΙΚΟΥ ΜΗΧΑΝΙΚΟΥ ΧΕΙΡΟΝΟΣ 3, 14451, ΜΕΤΑΜΟΡΦΩΣΗ τηλ: 2106411406, e-mail: info@liontos.gr ΑΦΜ: 095665470, ΔΟΥ: Ν. ΙΩΝΙΑΣ			

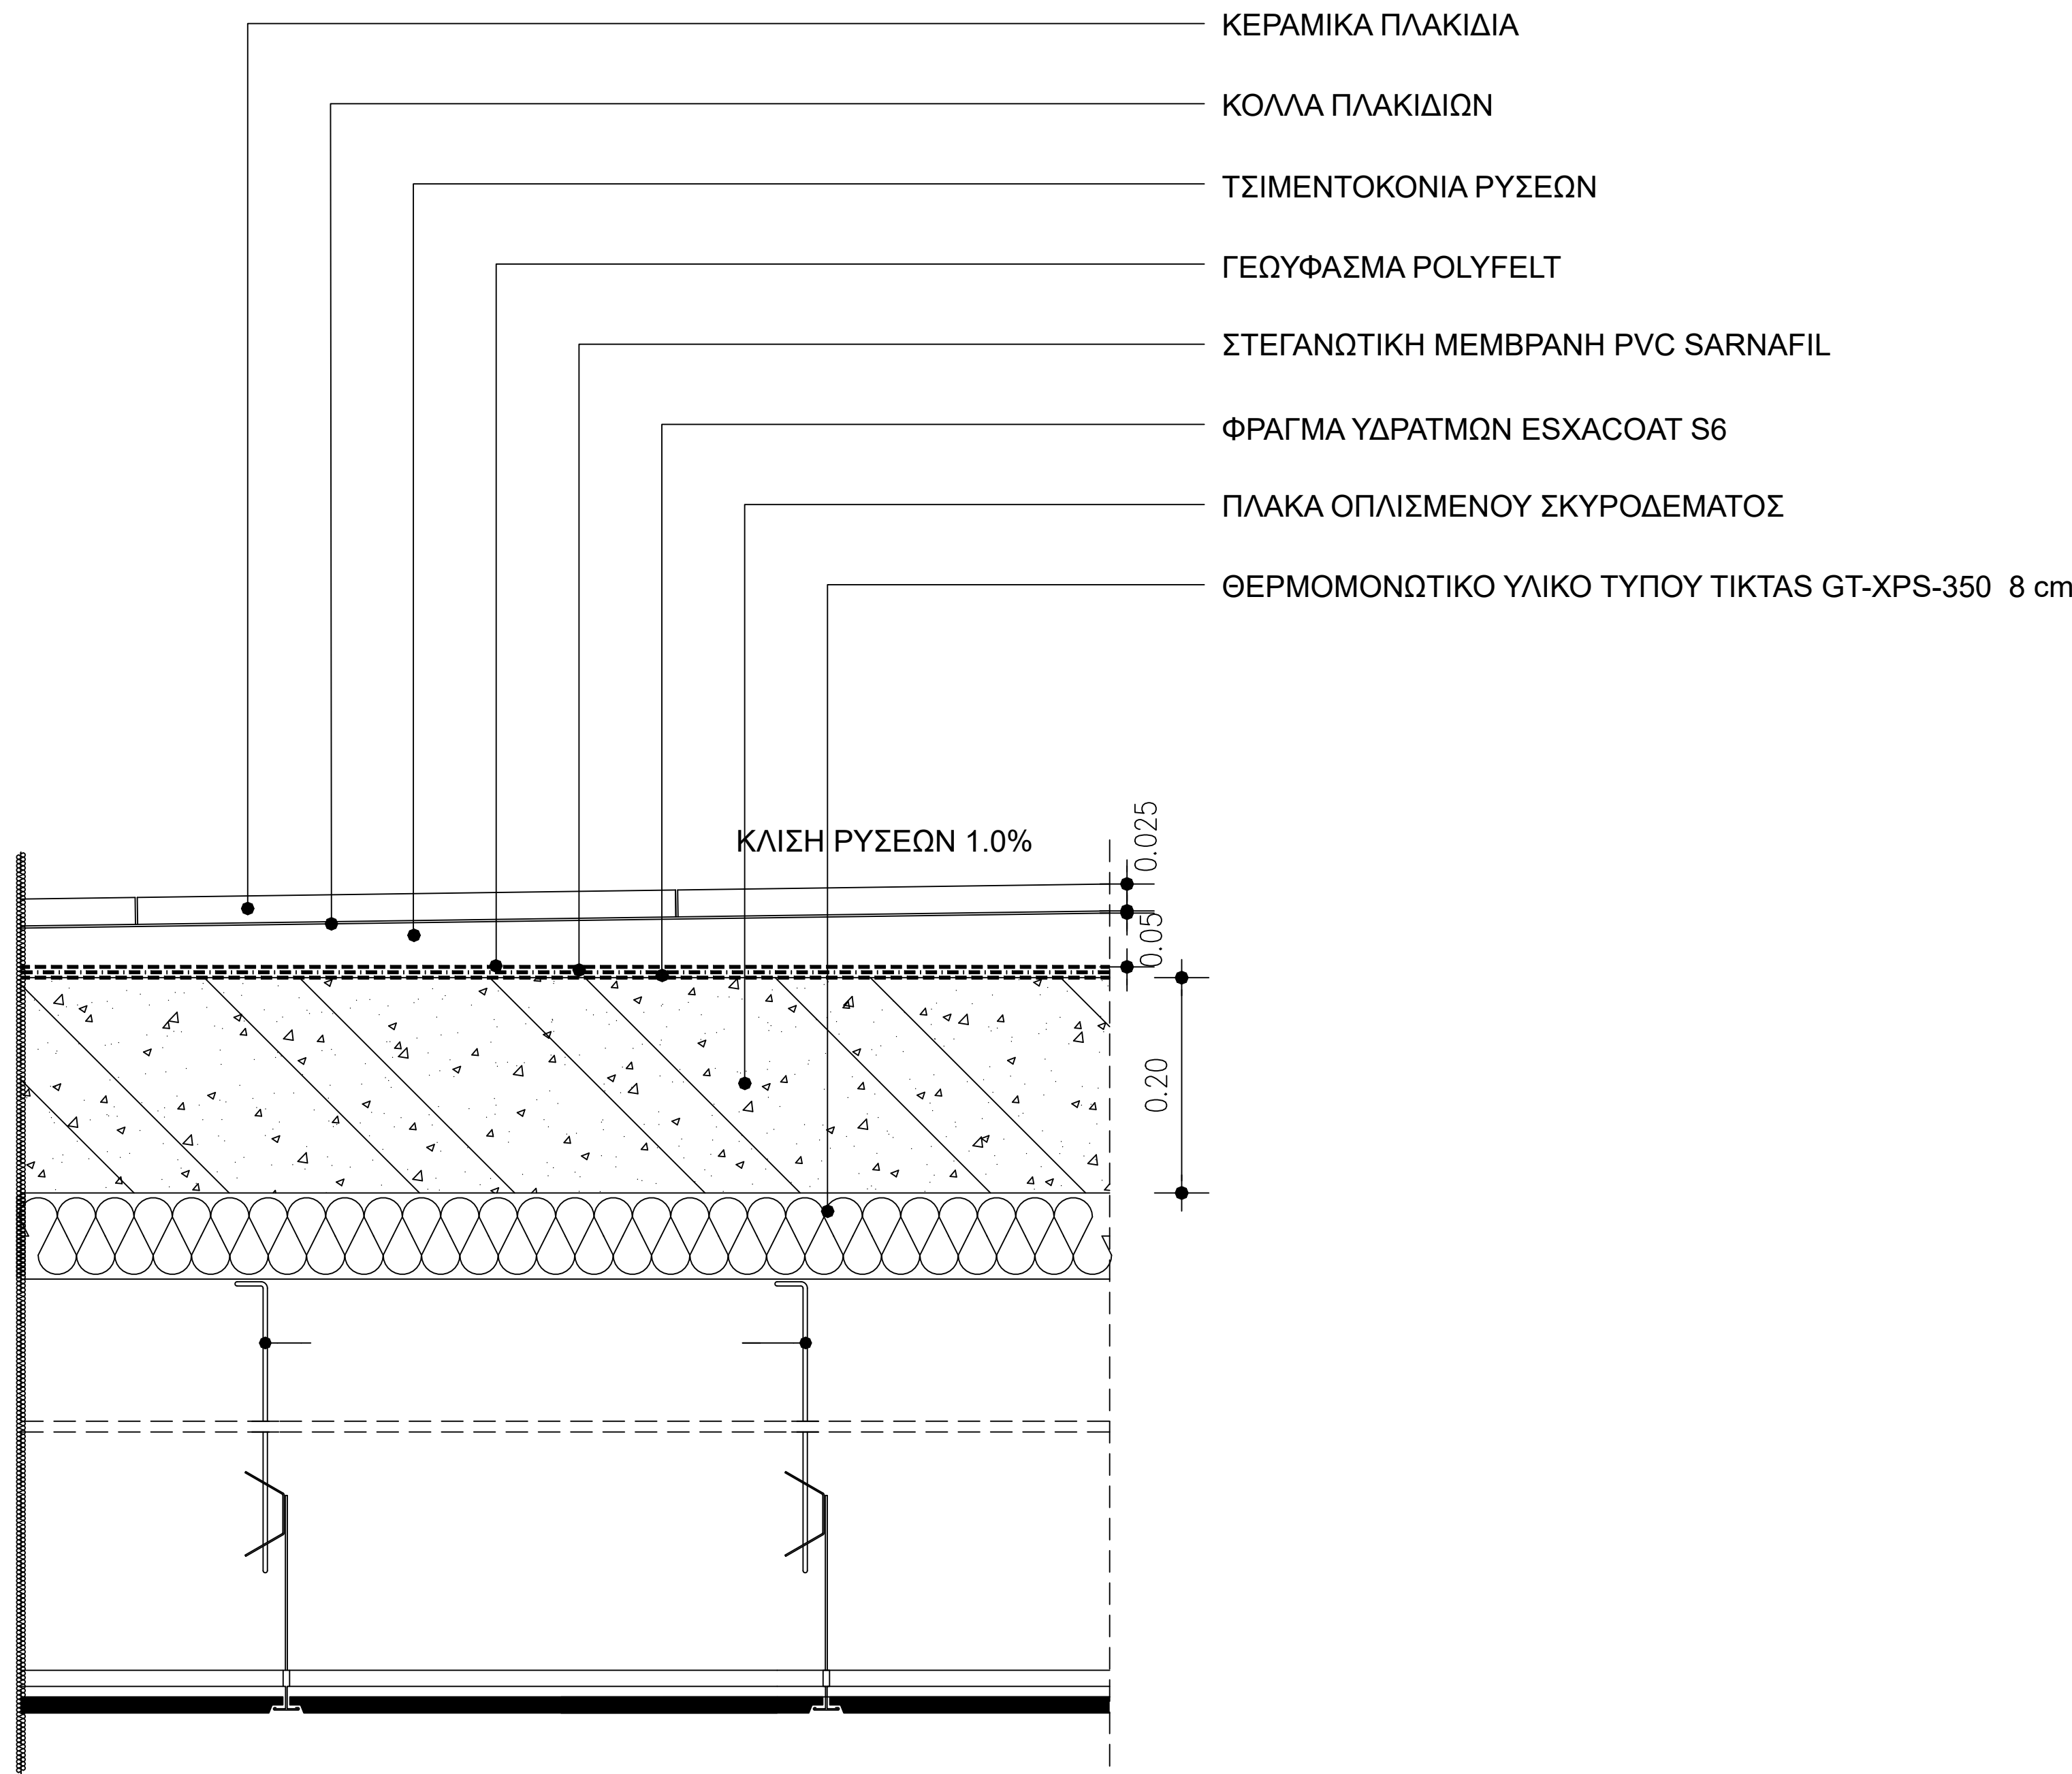

ημερομηνία
ΣΕΠΤΕΜΒΡΙΟΣ 2025

ΔΗΜΟΣ ΡΑΦΗΝΑΣ

ΘΕΣΗ :
Ο.Τ. 148 - ΟΔΟΣ ΑΡΑΦΗΝΙΔΩΝ ΑΛΩΝ

ΕΡΓΟ:
ΕΠΙΚΑΙΡΟΠΟΙΗΣΗ ΤΗΣ
ΜΕΛΕΤΗΣ
ΑΠΟΠΕΡΑΤΩΣΗΣ ΤΟΥ
ΑΜΦΙΘΕΑΤΡΟΥ ΜΕ ΟΛΕΣ
ΤΙΣ ΣΧΕΤΙΚΕΣ ΥΠΟΔΟΜΕΣ
ΚΑΙ ΕΓΚΑΤΑΣΤΑΣΕΙΣ ΣΤΟ
ΠΝΕΥΜΑΤΙΚΟ-ΠΟΛΙΤΙΣΤΙΚΟ
ΚΕΝΤΡΟ ΡΑΦΗΝΑΣ (ΝΕΟΣ
ΜΕΤΑΛΛΙΚΟΣ ΦΟΡΕΑΣ)

ΓΙΑ ΤΗΝ ΠΑΡΟΥΣΑ ΕΠΙΚΑΙΡΟΠΟΙΗΣΗ
ΜΕΛΕΤΗΣ & ΤΕΥΧΩΝ :

«ΛΙΟΝΤΟΣ & ΣΥΝΕΡΓΑΤΕΣ ΕΠΕ»

Μεταμόρφωση, οδός Χείρωνος 3 τηλ:
210 6411406
www.liontos.gr

ΣΧΕΔΙΟ : ΜΟΝΩΣΗ
ΒΑΤΟΥ ΔΩΜΑΤΟΣ

ΚΩΔΙΚΟΣ : Λ-01

ΜΕΛΕΤΗ : ΑΡΧΙΤΕΚΤΟΝΙΚΗ


ΣΤΑΔΙΟ ΜΕΛΕΤΗΣ : ΚΛΙΜΑΚΑ:
ΕΦΑΡΜΟΓΗΣ 1:10

Α/Α	ΗΜ/ΝΙΑ	ΜΕΛΕΤΗ	ΣΧΕΔΙΑΣΗ	ΕΛΕΓΧΟΣ
ΑΡΧΙΚΗ ΣΧΕΔΙΑΣΗ				
1				
ΑΝΑΘΕΩΡΗΣΕΙΣ				
1				
2				
3				

ΓΙΑ ΤΗΝ ΠΡΩΤΗ ΑΝΑΘΕΩΡΗΣΗ ΤΗΣ ΑΡΧΙΚΗΣ ΑΔΕΙΑΣ (23/2017)
ΑΡΧΙΤΕΚΤΟΝΙΚΑ : ΣΤΕΦΑΝΟΣ ΠΑΝΤΟΣ -ΚΙΚΚΟΣ
ΣΤΑΤΙΚΑ : Δ/ΣΗ ΤΥ ΔΗΜΟΥ ΡΑΦΗΝΑΣ ΠΙΚΕΡΜΙΟΥ
ΓΙΑ ΤΗΝ ΠΡΩΤΗ ΑΝΑΘΕΩΡΗΣΗ ΤΗΣ ΑΡΧΙΚΗΣ ΑΔΕΙΑΣ (23/2017)
ΑΚΟΥΣΤΙΚΗ ΜΕΛΕΤΗ : ΚΟΛΑΪΤΗΣ ΣΠΥΡΙΔΩΝ

ΕΠΙΚΑΙΡΟΠΟΙΗΣΗ ΥΦΙΣΤΑΜΕΝΗΣ ΜΕΛΕΤΗΣ:

ΛΙΟΝΤΟΣ ΚΑΙ ΣΥΝΕΡΓΑΤΕΣ ΕΠΕ
ΜΕΛΕΤΗ-ΕΠΙΒΛΕΨΗ-ΔΙΑΧΕΙΡΙΣΗ
ΕΡΓΩΝ ΠΟΛΙΤΙΚΟΥ ΜΗΧΑΝΙΚΟΥ
ΧΕΙΡΩΝΟΣ 3, 14451, ΜΕΤΑΜΟΡΦΩΣΗ
τηλ.: 2106411406, e-mail: info@liontos.gr
ΑΦΜ: 095655470, ΔΟΥ: Ν. ΙΩΝΙΑΣ

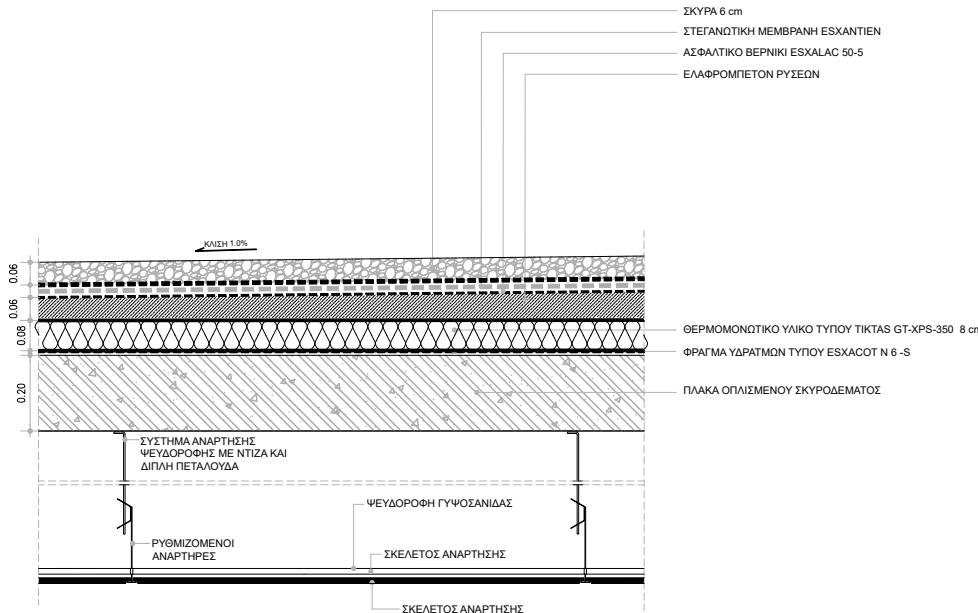

ΔΗΜΟΣ ΡΑΦΗΝΑΣ

ΘΕΣΗ :
Ο.Τ. 148 - ΟΔΟΣ ΑΡΑΦΗΝΙΔΩΝ ΑΛΩΝΕΡΓΟ:
ΕΠΙΚΑΙΡΟΠΟΙΗΣΗ ΤΗΣ
ΜΕΛΕΤΗΣ
ΑΠΟΠΕΡΑΤΩΣΗΣ ΤΟΥ
ΑΜΦΙΘΕΑΤΡΟΥ ΜΕ ΟΛΕΣ
ΤΙΣ ΣΧΕΤΙΚΕΣ ΥΠΟΔΟΜΕΣ
ΚΑΙ ΕΓΚΑΤΑΣΤΑΣΕΙΣ ΣΤΟ
ΠΝΕΥΜΑΤΙΚΟ-ΠΟΛΙΤΙΣΤΙΚΟ
ΚΕΝΤΡΟ ΡΑΦΗΝΑΣ (ΝΕΟΣ
ΜΕΤΑΛΛΙΚΟΣ ΦΟΡΕΑΣ)ΓΙΑ ΤΗΝ ΠΑΡΟΥΣΑ ΕΠΙΚΑΙΡΟΠΟΙΗΣΗ
ΜΕΛΕΤΗΣ & ΤΕΥΧΩΝ :
«ΛΙΟΝΤΟΣ & ΣΥΝΕΡΓΑΤΕΣ ΕΠΕ»
Μεταμόρφωση, οδός Χείρωνος 3 τηλ:
210 6411406
www.liontos.grΣΧΕΔΙΟ : ΜΟΝΩΣΗ
ΜΗ ΒΑΤΟΥ ΔΩΜΑΤΟΣ

ΚΩΔΙΚΟΣ : Λ-02

ΜΕΛΕΤΗ : ΑΡΧΙΤΕΚΤΟΝΙΚΗ

ΣΤΑΔΙΟ ΜΕΛΕΤΗΣ : ΚΛΙΜΑΚΑ:
ΕΦΑΡΜΟΓΗΣ 1:10

Α/Α	ΗΜΕΡΑ	ΜΕΛΕΤΗ	ΣΧΕΔΙΑΣΗ	ΕΛΕΓΧΟΣ
ΑΡΧΙΚΗ ΣΧΕΔΙΑΣΗ				
1				
ΑΝΑΘΕΩΡΗΣΕΙΣ				
1				
2				
3				

ΓΙΑ ΤΗΝ ΠΡΩΤΗ ΑΝΑΘΕΩΡΗΣΗ ΤΗΣ

ΑΡΧΙΚΗΣ ΑΔΕΙΑΣ (23/02/17)

ΑΡΧΙΤΕΚΤΟΝΙΚΑ : ΣΤΕΦΑΝΟΣ ΠΑΝΤΟΣ «ΚΙΚΟΣ»

ΣΤΑΤΙΚΑ : Δ/ΣΗ ΤΥ ΔΗΜΟΥ ΡΑΦΗΝΑΣ ΠΙΚΕΡΙΜΟΥ

ΓΙΑ ΤΗΝ ΠΡΩΤΗ ΑΝΑΘΕΩΡΗΣΗ ΤΗΣ

ΑΡΧΙΚΗΣ ΑΔΕΙΑΣ (23/02/17)

ΑΚΟΥΣΤΙΚΗ ΜΕΛΕΤΗ : ΚΟΛΙΑΤΗΣ ΣΤΥΡΓΙΩΝ

ΕΠΙΚΑΙΡΟΠΟΙΗΣΗ ΥΦΙΣΤΑΜΕΝΗΣ ΜΕΛΕΤΗΣ:

ΛΙΟΝΤΟΣ ΚΑΙ ΣΥΝΕΡΓΑΤΕΣ ΕΠΕ
ΜΕΛΕΤΗ - ΕΠΙΒΕΒΑΛΩΝ ΑΚΕΙΡΣΗ
ΕΡΓΩΝ ΠΟΛΙΤΙΚΟΥ ΜΗΧΑΝΙΚΟΥ
ΧΕΙΡΟΝΟΣ 3, 14451, ΜΕΤΑΜΟΡΦΩΣΗ
τηλ: 2106411406, e-mail: info@liontos.gr
ΑΦΜ: 095665470, ΔΟΥ: Ν. ΙΩΝΙΑΣ

ΣΤΗΘΑΙΟ ΑΠΟ ΟΠΛΙΣΜΕΝΟ ΣΚΥΡΟΔΕΜΑ


Σφράγιση λάμας με ελαστομερή μαστίχη ασφαλήκης βάσης τύπου ΕΣΧΑΣΗΑΕΡ No1

Μηχανική στερέωση στεγάνωσης με λάμα από γαλβανισμένη λαμαρίνα, μορφής ανοκτού "Γ", πλάτους 3 cm και πάχους 1,25 mm και με βίδες και βύσματα

Υπερεκάλυψη προηγούμενης μεμβράνης

Αλληλοεπικάλυψη στεγανωτικών φύλλων κατά μήκος κατά 8-10 cm και επικάλυψη στο σημείο επικάλυψης με θερμοκόλληση - σύντηξη του υλικού με χρήση θερμού αέρα

Προηγείται η συγκόλληση του υπόλοιπου σώματος της μεμβράνης με το υπόστρωμα με χρήση φλογίστρου προττανίου

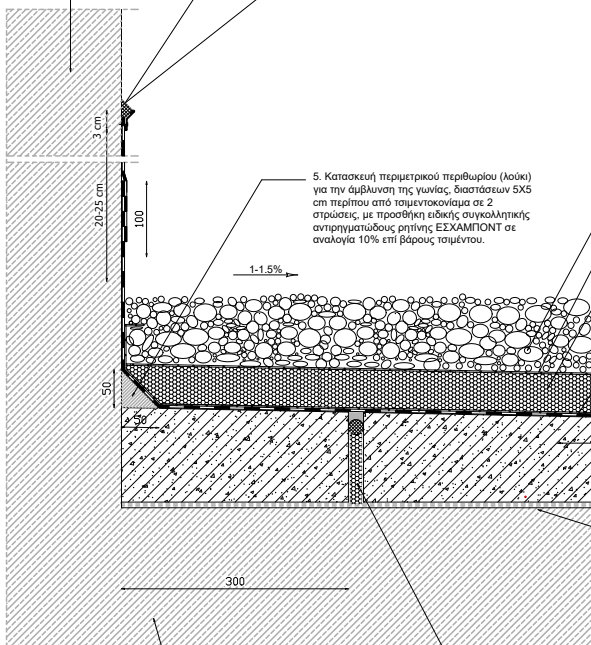

1-1.5%

300

ΠΛΑΚΑ ΑΠΟ ΟΠΛΙΣΜΕΝΟ ΣΚΥΡΟΔΕΜΑ

8. Διάστρωση με πλεγμένες και διαβαθμισμένες κροκάλες διαμέτρου 30-80 mm, μέσου πάχους στρώσης 8-10 εκ.

7. Διάστρωση διαχωριστικού και προστατευτικού φύλλου από γεωφάσμα από μη υφαντές πολυεστερικές ίνες, τύπου DRENOTEX AC3-150 των 150 gr/m2

6. Κατασκευή θερμικής μόνωσης από θερμομονωτικές πλάκες αφρώδους εξηλασμένης πολυιστέρης τύπου ROOFMATE

4. α. Διάστρωση διάτρητου ασφαλτωμένου χάρτι ΕΣΧΑΠΕΡΦΟ
4.β. Διάστρωση και επικάλυψη στεγανωτικής μεμβράνης τύπου ΕΣΧΑΝΤΙΕΝ P-P ΤΩΝ 4.0 kg/m2 σε δύο στρώσεις

3. Διάστρωση ελαφροκυκλοδότησους ρύσεων, ελάχιστου πάχους 6 cm και μέγιστου 30 cm και κλίσης 2,0%, με σύνθεση από νερό, τοιμέτο και ειδικό χημικό παράγοντα για τη δημιουργία αφρού (foaming agent) σε 2 ή περισσότερες κυρίως στρώσεις (γέμισμα), βάρους 350 kg τοιμέτου/m3, ενώ η τελική στρώση (πυκνίωμα) βάρους 450 kg τοιμέτου/m3, σε πάχος στρώσης 2-2.5 cm, για επίτευξη σταθερής τελικής επιφάνειας

2. Επάλειψη σε 2 στρώσεις με ελαστομερές ασφαλήτικο γαλάκτωμα τύπου ΕΣΧΑΚΟΤ Νο 6-S για φράγμα υδρατμών με συνολική κατανάλωση 1,0 kg/m2 (η πρώτη στρώση αρωμασμένη με νερό σε αναλογία 30% και η δεύτερη σε αναλογία 10%)

1. Καλός καθαρισμός επιφάνειας

9b. Διαμόρφωση αρμών εκτόνωσης κίνησης δαπέδου γαρντιλοδότηματος πλάτους 1-2 cm. εκ των οποίων ο περιμετρικός σε απόσταση 30 cm από το συμπαγές στηθαίο και οι ενδιάμεσοι σε καναβο 4x4 m περίπου. Σφράγιση αρμού με ελαστομερή μαστίχη 2 συστατικών τύπου ΕΣΧΑΠΟ/ΛΥΣΗΛ, με προηγούμενη περιμετρική κορδονότι κολλητών κυκλικών πολυαιθυλενίου και αστάρισμα παρεών αρμού με βερνίκι τύπου ΕΣΧΑΠΡΑΙΜΕΡ 21

ημερομηνία

ΣΕΠΤΕΜΒΡΙΟΣ 2025

ΔΗΜΟΣ ΡΑΦΗΝΑΣ

ΘΕΣΗ :
Ο.Τ. 148 - ΟΔΟΣ ΑΡΑΦΗΝΙΔΩΝ ΑΛΩΝ

ΕΡΓΟ:
ΕΠΙΚΑΙΡΟΠΟΙΗΣΗ ΤΗΣ ΜΕΛΕΤΗΣ ΑΠΟΠΕΡΑΤΩΣΗΣ ΤΟΥ ΑΜΦΙΘΕΑΤΡΟΥ ΜΕ ΟΛΕΣ ΤΙΣ ΣΧΕΤΙΚΕΣ ΥΠΟΔΟΜΕΣ ΚΑΙ ΕΓΚΑΤΑΣΤΑΣΕΙΣ ΣΤΟ ΠΝΕΥΜΑΤΙΚΟ-ΠΟΛΙΤΙΣΤΙΚΟ ΚΕΝΤΡΟ ΡΑΦΗΝΑΣ (ΝΕΟΣ ΜΕΤΑΛΛΙΚΟΣ ΦΟΡΕΑΣ)

ΓΙΑ ΤΗΝ ΠΑΡΟΥΣΑ ΕΠΙΚΑΙΡΟΠΟΙΗΣΗ ΜΕΛΕΤΗΣ & ΤΕΥΧΩΝ :
«ΛΙΟΝΤΟΣ & ΣΥΝΕΡΓΑΤΕΣ ΕΠΕ»
Μεταμόρφωση, οδός Χείρωνος 3 τηλ:
210 6411406
www.liontos.gr

ΣΧΕΔΙΟ : ΜΟΝΟΤΕΚΤΟΝΟ ΔΙΑΤΑΞΗ ΜΕ ΤΕΛΗΡΩΘΗΝΑΝΤΩΝ
ΑΝΑΓΕΡΣΗ ΜΕ ΑΝΕΓΜΕΝΟ ΜΕΛΟΣ
(ΣΥΜΦΩΝΑ ΣΤΗ ΣΥΜΒΑΣΗ)

ΚΩΔΙΚΟΣ :
Λ-03

ΜΕΛΕΤΗ :
ΑΡΧΙΤΕΚΤΟΝΙΚΗ

ΣΤΑΔΙΟ ΜΕΛΕΤΗΣ :
ΕΦΑΡΜΟΓΗΣ

ΚΛΙΜΑΚΑ :
1:5

Α/Α	ΗΜΕΡΙΑ	ΜΕΛΕΤΗ	ΣΧΕΔΙΑΣΗ	ΕΛΕΓΧΟΣ
ΑΡΧΙΚΗ ΣΧΕΔΙΑΣΗ				
1				
ΑΝΑΒΕΒΡΗΣΕΙΣ				
1				
2				
3				

ΓΙΑ ΤΗΝ ΠΡΩΤΗ ΑΝΑΒΕΒΡΗΣΗ ΤΗΣ ΑΡΧΙΚΗΣ ΔΕΛΤΙΑΣ (23/02/17)

ΑΡΧΙΤΕΚΤΟΝΙΚΑ : ΣΤΕΦΑΝΟΣ ΠΑΝΤΟΣ ΚΙΚΙΩΣ


ΣΤΑΤΙΚΑ : Δ/ΝΤΗ ΤΥ ΔΗΜΟΥ ΡΑΦΗΝΑΣ ΠΙΚΕΡΙΟΥ

ΓΙΑ ΤΗΝ ΠΡΩΤΗ ΑΝΑΒΕΒΡΗΣΗ ΤΗΣ ΑΡΧΙΚΗΣ ΔΕΛΤΙΑΣ (23/02/17)

ΑΚΟΥΣΤΙΚΗ ΜΕΛΕΤΗ : ΚΟΛΙΑΤΗΣ ΣΤΥΡΙΑΔΩΝ


ΕΠΙΚΑΙΡΟΠΟΙΗΣΗ ΥΦΙΣΤΑΜΕΝΗΣ ΜΕΛΕΤΗΣ:

ΛΙΟΝΤΟΣ ΚΑΙ ΣΥΝΕΡΓΑΤΕΣ ΕΠΕ
ΜΕΛΕΤΗ : ΕΠΙΒΛΕΦΟΥΣΑ ΚΕΙΡΙΣΗ
ΕΡΓΩΝ ΠΟΛΙΤΙΚΟΥ ΜΗΚΑΝΙΚΟΥ
ΧΕΙΡΟΝΟΣ 3, 14451, ΜΕΤΑΜΟΡΦΩΣΗ
τηλ: 2106411406, e-mail: info@liontos.gr
ΑΦΜ: 095665470, ΔΟΥ: Ν. ΙΟΝΙΔΙΑΣ

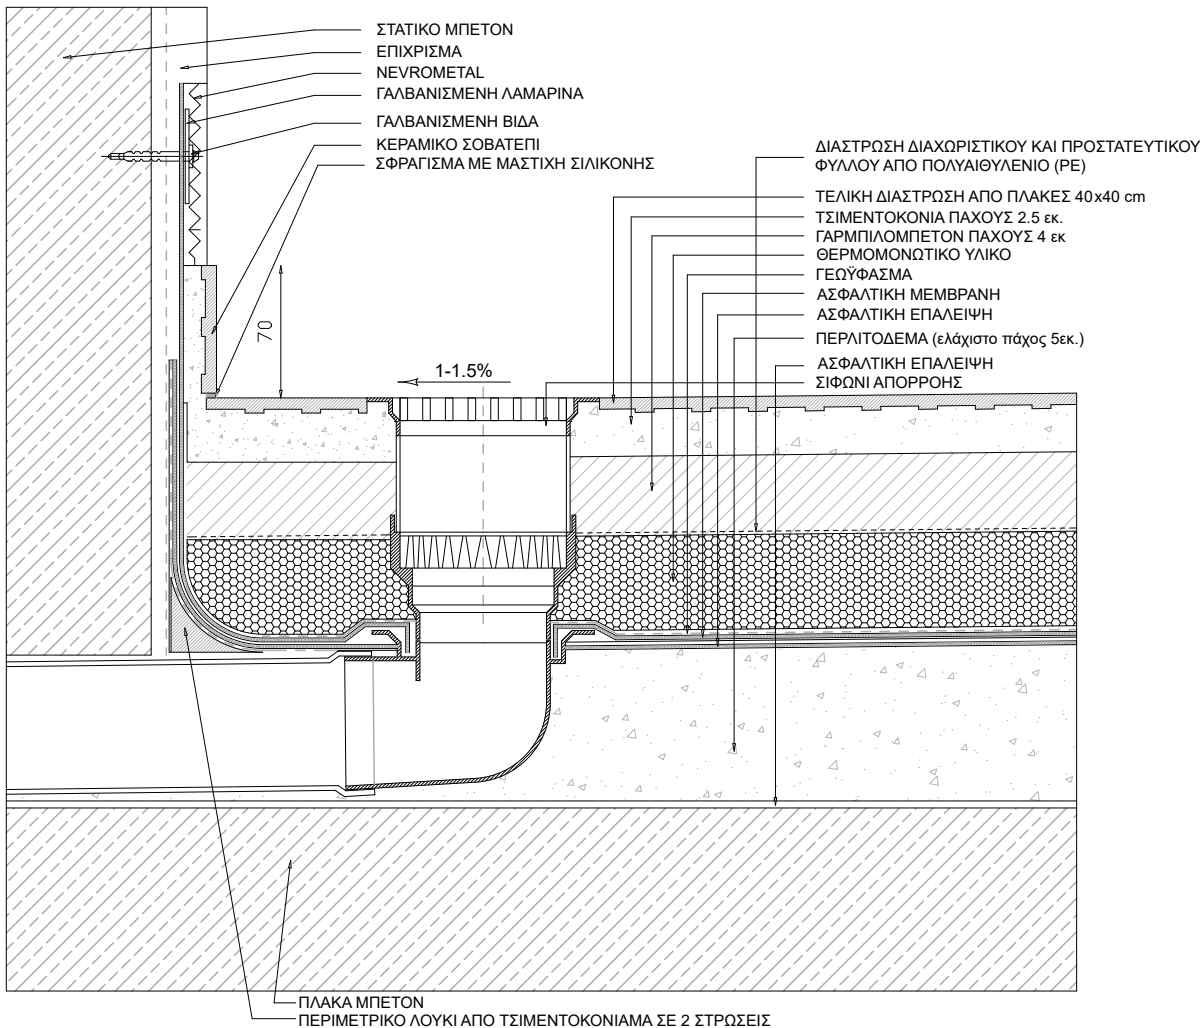

ΕΠΙΚΑΡΟΠΟΙΗΣΗ ΥΦΙΣΤΑΜΕΝΗΣ ΜΕΛΕΤΗΣ:

ΛΙΟΝΤΟΣ ΚΑΙ ΣΥΝΕΡΓΑΤΕΣ ΕΠΕ
ΜΕΛΕΤΕΣ-ΕΠΙΒΑΡΥΝΣΕΩΝ-ΧΑΡΤΕΙΣ
ΕΡΓΩΝ ΠΟΛΙΤΙΚΟΥ ΜΗΧΑΝΙΚΟΥ
ΧΕΙΡΩΝΟΣ 3, 14451, ΜΕΤΑΜΟΡΦΩΣΗ
τηλ.: 2106411406, e-mail: info@liontos.gr
ΑΦΜ: 956555470, ΔΟΥ: Ν. ΙΩΝΙΑΣ

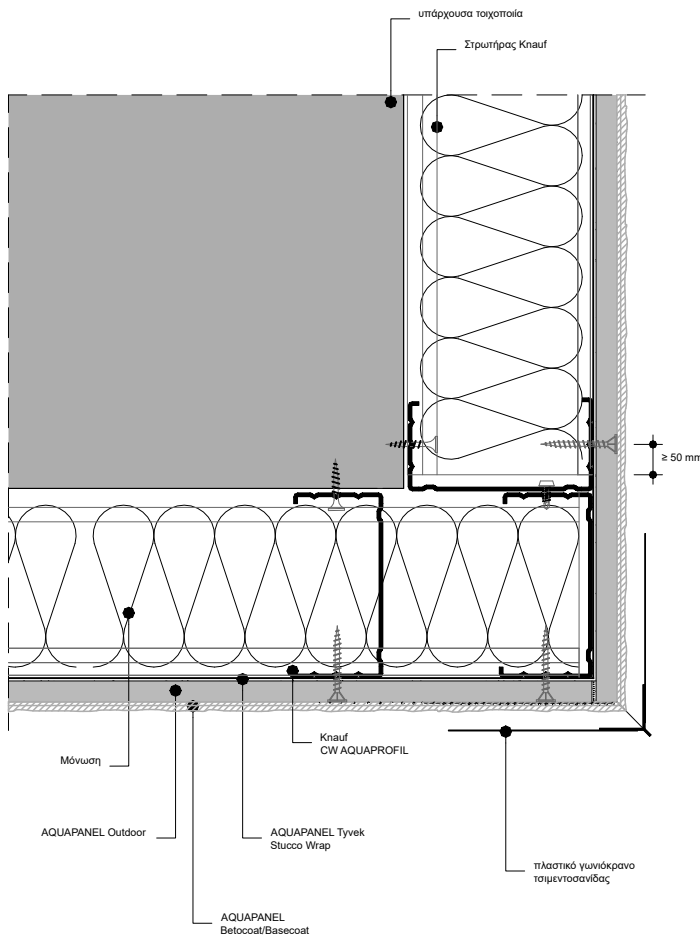

ημερομηνία

ΣΕΠΤΕΜΒΡΙΟΣ 2025

ΔΗΜΟΣ ΡΑΦΗΝΑΣ

ΘΕΣΗ :
Ο.Τ. 148 - ΟΔΟΣ ΑΡΑΦΗΝΙΔΩΝ ΑΛΩΝ

ΕΡΓΟ:
ΕΠΙΚΑΙΡΟΠΟΙΗΣΗ ΤΗΣ
ΜΕΛΕΤΗΣ
ΑΠΟΠΕΡΑΤΩΣΗΣ ΤΟΥ
ΑΜΦΙΘΕΑΤΡΟΥ ΜΕ ΟΛΕΣ
ΤΙΣ ΣΧΕΤΙΚΕΣ ΥΠΟΔΟΜΕΣ
ΚΑΙ ΕΓΚΑΤΑΣΤΑΣΕΙΣ ΣΤΟ
ΠΝΕΥΜΑΤΙΚΟ-ΠΟΛΙΤΙΣΤΙΚΟ
ΚΕΝΤΡΟ ΡΑΦΗΝΑΣ (ΝΕΟΣ
ΜΕΤΑΛΛΙΚΟΣ ΦΟΡΕΑΣ)

ΓΙΑ ΤΗΝ ΠΑΡΟΥΣΑ ΕΠΙΚΑΙΡΟΠΟΙΗΣΗ
ΜΕΛΕΤΗΣ & ΤΕΥΧΩΝ :
«ΛΙΟΝΤΟΣ & ΣΥΝΕΡΓΑΤΕΣ ΕΠΕ»
Μεταμόρφωση, οδός Χείρωνος 3 τηλ:
210 6411406
www.liontos.gr

ΣΧΕΔΙΟ : ΟΡΙΖΟΝΤΙΑ ΤΟΜΗ ΓΟΝΙΑΚΗΣ
ΕΞΩΤΕΡΙΚΗΣ ΕΠΕΝΔΥΣΗΣ

ΚΩΔΙΚΟΣ :
Λ-06

ΜΕΛΕΤΗ :
ΑΡΧΙΤΕΚΤΟΝΙΚΗ

ΣΤΑΔΙΟ ΜΕΛΕΤΗΣ :
ΕΦΑΡΜΟΓΗΣ

ΚΛΙΜΑΚΑ:
1:2

Α/Α	ΗΜΕΡΙΑ	ΜΕΛΕΤΗ	ΣΧΕΔΙΑΣΗ	ΕΛΕΓΧΟΣ
ΑΡΧΙΚΗ ΣΧΕΔΙΑΣΗ				
1				
ΑΝΑΘΕΩΡΗΣΕΙΣ				
1				
2				
3				

ΓΙΑ ΤΗΝ ΠΡΩΤΗ ΑΝΑΘΕΩΡΗΣΗ ΤΗΣ
ΑΡΧΙΚΗΣ ΑΔΕΙΑΣ (23/2017)

ΑΡΧΙΤΕΚΤΟΝΙΚΑ : ΣΤΕΦΑΝΟΣ ΠΑΝΤΟΣ ΚΙΚΚΟΣ


ΣΤΑΤΙΚΑ : Δ/ΝΤΗ ΤΥ ΔΗΜΟΥ ΡΑΦΗΝΑΣ ΠΙΚΕΡΙΜΟΥ

ΓΙΑ ΤΗΝ ΠΡΩΤΗ ΑΝΑΘΕΩΡΗΣΗ ΤΗΣ
ΑΡΧΙΚΗΣ ΑΔΕΙΑΣ (23/2017)

ΑΚΟΥΣΤΙΚΗ ΜΕΛΕΤΗ : ΚΟΛΑΛΗΣ ΣΤΥΡΙΑΔΩΝ

ΕΠΙΚΑΙΡΟΠΟΙΗΣΗ ΥΦΙΣΤΑΜΕΝΗΣ ΜΕΛΕΤΗΣ:

ΛΙΟΝΤΟΣ ΚΑΙ ΣΥΝΕΡΓΑΤΕΣ ΕΠΕ
ΜΕΛΕΤΗ - ΕΠΙΒΕΒΛΩΣΗ - ΕΚΔΟΣΗ
ΕΡΓΩΝ ΠΟΛΥΤΕΧΝΙΚΟΥ ΜΗΧΑΝΙΚΟΥ
ΧΕΙΡΟΝΟΣ 3, 14451, ΜΕΤΑΜΟΡΦΩΣΗ
τηλ: 2106411406, e-mail: info@liontos.gr
ΑΦΜ: 095665470, ΔΟΥ: Ν. ΙΩΝΙΑΣ

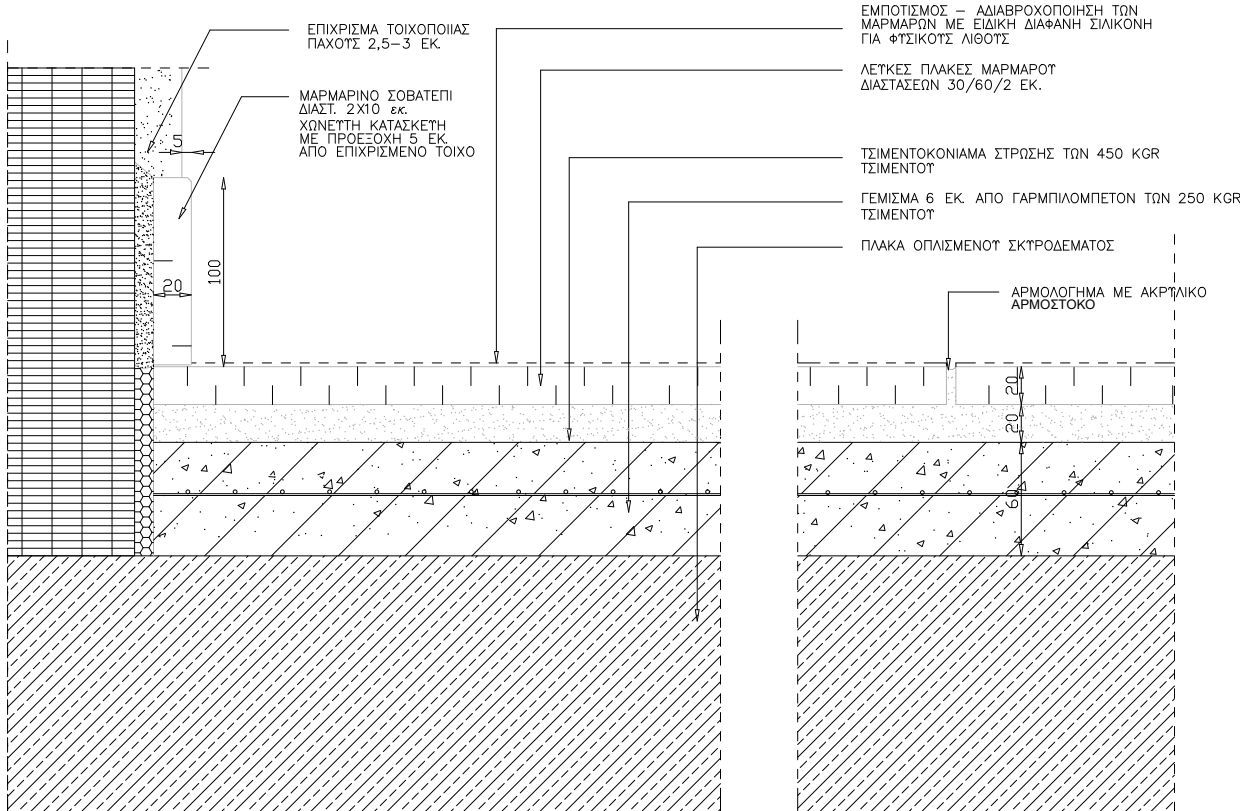

ΔΑΠΕΔΟ ΜΕ ΜΑΡΜΑΡΙΝΕΣ ΠΛΑΚΕΣ
ΕΠΙ ΠΛΑΚΑΣ ΣΚΥΡΟΔΕΜΑΤΟΣ

ημερομηνία

ΣΕΠΤΕΜΒΡΙΟΣ 2025

ΔΗΜΟΣ ΡΑΦΗΝΑΣ

ΘΕΣΗ:

Ο.Τ. 148 - ΟΔΟΣ ΑΡΑΦΗΝΙΔΩΝ ΑΛΩΝ

ΕΡΓΟ:

ΕΠΙΚΑΙΡΟΠΟΙΗΣΗ ΤΗΣ ΜΕΛΕΤΗΣ ΑΠΟΠΕΡΑΤΩΣΗΣ ΤΟΥ ΑΜΦΙΘΕΑΤΡΟΥ ΜΕ ΟΛΕΣ ΤΙΣ ΣΧΕΤΙΚΕΣ ΥΠΟΔΟΜΕΣ ΚΑΙ ΕΚΚΑΤΑΣΤΑΣΕΙΣ ΣΤΟ ΠΝΕΥΜΑΤΙΚΟ-ΠΟΛΙΤΙΣΤΙΚΟ ΚΕΝΤΡΟ ΡΑΦΗΝΑΣ (ΝΕΟΣ ΜΕΤΑΛΛΙΚΟΣ ΦΟΡΕΑΣ)

ΓΙΑ ΤΗΝ ΠΑΡΟΥΣΑ ΕΠΙΚΑΙΡΟΠΟΙΗΣΗ ΜΕΛΕΤΗΣ & ΤΕΥΧΩΝ:

«ΛΙΟΝΤΟΣ & ΣΥΝΕΡΓΑΤΕΣ ΕΠΕ»

Μεταμόρφωση, οδός Χείρωνος 3 τηλ:
210 6411406
www.liontos.gr

ΣΧΕΔΙΟ: ΕΠΙΣΤΡΩΣΗ ΔΑΠΕΔΟΥ
ΜΕ ΜΑΡΜΑΡΙΝΕΣ ΠΛΑΚΕΣ

ΚΩΔΙΚΟΣ:

Λ-07

ΜΕΛΕΤΗ:

ΑΡΧΙΤΕΚΤΟΝΙΚΗ

ΣΤΑΔΙΟ ΜΕΛΕΤΗΣ:

ΕΦΑΡΜΟΓΗΣ

ΚΛΙΜΑΚΑ:

1:2

Α/Α	ΗΜΕΡΑ	ΜΕΛΕΤΗ	ΣΧΕΔΙΑΣΗ	ΕΛΕΓΧΟΣ
-----	-------	--------	----------	---------

ΑΡΧΙΚΗ ΣΧΕΔΙΑΣΗ

1				
---	--	--	--	--

ΑΝΑΘΕΩΡΗΣΕΙΣ

1				
2				
3				

ΓΙΑ ΤΗΝ ΠΡΩΤΗ ΑΝΑΘΕΩΡΗΣΗ ΤΗΣ ΑΡΧΙΚΗΣ ΔΕΛΤΑΣ (23/02/17)

ΑΡΧΙΤΕΚΤΟΝΙΚΑ: ΣΤΕΦΑΝΟΣ ΠΑΝΤΟΣ ΚΙΚΚΟΣ


ΣΤΑΤΙΚΑ: Δ/Ν ΤΥ ΔΗΜΟΥ ΡΑΦΗΝΑΣ ΠΙΚΕΡΜΙΟΥ

ΓΙΑ ΤΗΝ ΠΡΩΤΗ ΑΝΑΘΕΩΡΗΣΗ ΤΗΣ ΑΡΧΙΚΗΣ ΔΕΛΤΑΣ (23/02/17)

ΑΚΟΥΣΤΙΚΗ ΜΕΛΕΤΗ: ΚΟΛΛΙΤΗΣ ΣΤΥΡΑΚΩΝ

ΕΠΙΚΑΙΡΟΠΟΙΗΣΗ ΥΦΙΣΤΑΜΕΝΗΣ ΜΕΛΕΤΗΣ:

ΛΙΟΝΤΟΣ & ΣΥΝΕΡΓΑΤΕΣ ΕΠΕ
ΜΕΛΕΤΗ, ΕΠΙΧΡΗΜΑΤΟΛΟΓΙΑ, ΕΡΓΟΝ ΠΟΛΙΤΙΚΟΥ ΜΗΧΑΝΙΚΟΥ
ΧΕΙΡΟΝΟΣ 3, 14551, ΜΕΤΑΜΟΡΦΩΣΗ
τηλ: 2106411406, e-mail: info@liontos.gr
ΑΦΜ: 095665470, ΔΟΥ: Ν. ΙΩΝΙΑΣ

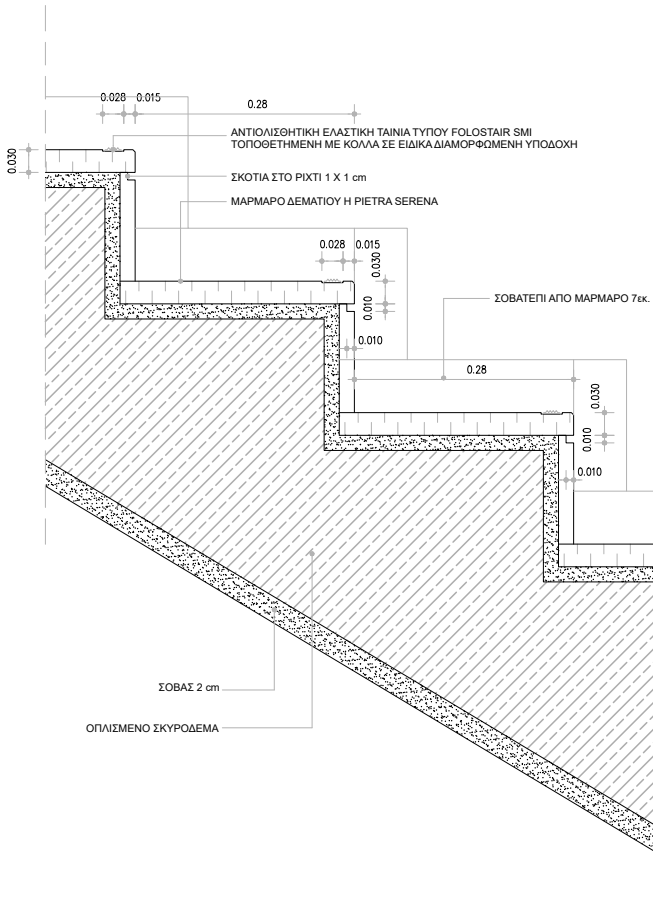

ΔΗΜΟΣ ΡΑΦΗΝΑΣ

ΘΕΣΗ :
Ο.Τ. 148 - ΟΔΟΣ ΑΡΑΦΗΝΙΔΩΝ ΑΛΩΝ

ΕΡΓΟ:
ΕΠΙΚΑΙΡΟΠΟΙΗΣΗ ΤΗΣ
ΜΕΛΕΤΗΣ
ΑΠΟΠΕΡΑΤΩΣΗΣ ΤΟΥ
ΑΜΦΙΘΕΑΤΡΟΥ ΜΕ ΟΛΕΣ
ΤΙΣ ΣΧΕΤΙΚΕΣ ΥΠΟΔΟΜΕΣ
ΚΑΙ ΕΓΚΑΤΑΣΤΑΣΕΙΣ ΣΤΟ
ΠΝΕΥΜΑΤΙΚΟ-ΠΟΛΙΤΙΣΤΙΚΟ
ΚΕΝΤΡΟ ΡΑΦΗΝΑΣ (ΝΕΟΣ
ΜΕΤΑΛΛΙΚΟΣ ΦΟΡΕΑΣ)

ΓΙΑ ΤΗΝ ΠΑΡΟΥΣΑ ΕΠΙΚΑΙΡΟΠΟΙΗΣΗ
ΜΕΛΕΤΗΣ & ΤΕΥΧΩΝ :
«ΛΙΟΝΤΟΣ & ΣΥΝΕΡΓΑΤΕΣ ΕΠΕ»
Μεταμόρφωση, οδός Χείρωνος 3 τηλ:
210 6411406
www.liontos.gr

ΣΧΕΔΙΟ : ΚΛΙΜΑΚΟΣΤΑΣΙΟ
ΑΠΟ ΒΕΤΟΝ ΜΕ ΕΠΙΣΤΡΩΣΗ ΜΑΡΜΑΡΟΥ

ΚΩΔΙΚΟΣ :
Λ-09

ΜΕΛΕΤΗ :
ΑΡΧΙΤΕΚΤΟΝΙΚΗ

ΣΤΑΔΙΟ ΜΕΛΕΤΗΣ :
ΕΦΑΡΜΟΓΗΣ ΚΛΙΜΑΚΑ:
1:5

Α/Α	ΗΜΕΡΙΑ	ΜΕΛΕΤΗ	ΣΧΕΔΙΑΣΗ	ΕΛΕΓΧΟΣ
ΑΡΧΙΚΗ ΣΧΕΔΙΑΣΗ				
1				
ΑΝΑΘΕΩΡΗΣΕΙΣ				
1				
2				
3				

ΓΙΑ ΤΗΝ ΠΡΩΤΗ ΑΝΑΘΕΩΡΗΣΗ ΤΗΣ
ΑΡΧΙΚΗΣ ΑΔΕΙΑΣ (23/2017)

ΑΡΧΙΤΕΚΤΟΝΙΚΑ : ΣΤΕΦΑΝΟΣ ΠΑΝΤΟΣ ΚΙΚΚΟΣ

ΣΤΑΤΙΚΑ : Δ/Ν ΤΥ ΔΗΜΟΥ ΡΑΦΗΝΑΣ ΠΙΚΕΡΙΜΟΥ

ΓΙΑ ΤΗΝ ΠΡΩΤΗ ΑΝΑΘΕΩΡΗΣΗ ΤΗΣ
ΑΡΧΙΚΗΣ ΑΔΕΙΑΣ (23/2017)

ΑΚΟΥΣΤΙΚΗ ΜΕΛΕΤΗ : ΚΟΜΑΛΗΣ ΣΤΥΡΑΙΩΝ

ΕΠΙΚΑΙΡΟΠΟΙΗΣΗ ΥΦΙΣΤΑΜΕΝΗΣ ΜΕΛΕΤΗΣ:

ΛΙΟΝΤΟΣ ΚΑΙ ΣΥΝΕΡΓΑΤΕΣ ΕΠΕ
ΜΕΛΕΤΗ - ΕΠΙΒΕΒΛΩΣΗ - ΕΓΚΛΕΙΣΗ
ΕΡΓΩΝ ΠΟΛΙΤΙΚΟΥ ΜΗΧΑΝΙΚΟΥ
ΧΕΙΡΟΝΟΣ 3, 14451, ΜΕΤΑΜΟΡΦΩΣΗ
τηλ: 2106411406, e-mail: info@liontos.gr
ΑΦΜ: 095665470, ΔΟΥ: Ν. ΙΩΝΙΑΣ

ΔΗΜΟΣ ΡΑΦΗΝΑΣ

ΘΕΣΗ :

Ο.Τ. 148 - ΟΔΟΣ ΑΡΑΦΗΝΙΔΩΝ ΑΛΩΝ

ΕΡΓΟ :

ΕΠΙΚΑΙΡΟΠΟΙΗΣΗ ΤΗΣ
ΜΕΛΕΤΗΣ
ΑΠΟΠΕΡΑΤΩΣΗΣ ΤΟΥ
ΑΜΦΙΘΕΑΤΡΟΥ ΜΕ ΟΛΕΣ
ΤΙΣ ΣΧΕΤΙΚΕΣ ΥΠΟΔΟΜΕΣ
ΚΑΙ ΕΓΚΑΤΑΣΤΑΣΕΙΣ ΣΤΟ
ΠΝΕΥΜΑΤΙΚΟ-ΠΟΛΙΤΙΣΤΙΚΟ
ΚΕΝΤΡΟ ΡΑΦΗΝΑΣ (ΝΕΟΣ
ΜΕΤΑΛΛΙΚΟΣ ΦΟΡΕΑΣ)

ΓΙΑ ΤΗΝ ΠΑΡΟΥΣΑ ΕΠΙΚΑΙΡΟΠΟΙΗΣΗ

ΜΕΛΕΤΗΣ & ΤΕΥΧΩΝ :

«ΛΙΟΝΤΟΣ & ΣΥΝΕΡΓΑΤΕΣ ΕΠΕ»

Μεταμόρφωση, οδός Χείρωνος 3 τηλ:
210 6411406
www.liontos.gr

ΣΧΕΔΙΟ :

ΕΣΩΘΥΡΑ
Η/Μ ΕΓΚΑΤΑΣΤΑΣΕΩΝ
ΠΥΡΑΣΦΑΛΕΙΑΣ

ΚΩΔΙΚΟΣ :

Λ-10

ΜΕΛΕΤΗ :

ΑΡΧΙΤΕΚΤΟΝΙΚΗ

ΣΤΑΔΙΟ ΜΕΛΕΤΗΣ :
ΕΦΑΡΜΟΓΗΣΚΛΙΜΑΚΑ:
1:2

Α/Α	ΗΜΕΡΙΑ	ΜΕΛΕΤΗ	ΣΧΕΔΙΑΣΗ	ΕΛΕΓΧΟΣ
-----	--------	--------	----------	---------

ΑΡΧΙΚΗ ΣΧΕΔΙΑΣΗ

1			
1			
2			
3			

ΑΝΑΘΕΩΡΗΣΕΙΣ

ΓΙΑ ΤΗΝ ΠΡΩΤΗ ΑΝΑΘΕΩΡΗΣΗ ΤΗΣ
ΑΡΧΙΚΗΣ ΑΔΕΙΑΣ (23/2017)

ΑΡΧΙΤΕΚΤΟΝΙΚΑ : ΣΤΕΦΑΝΟΣ ΠΑΝΤΟΣ ΚΙΚΚΟΣ

ΣΤΑΤΙΚΑ : Δ/Ν ΤΥ ΔΗΜΟΥ ΡΑΦΗΝΑΣ ΠΙΚΕΡΙΜΟΥ

ΓΙΑ ΤΗΝ ΠΡΩΤΗ ΑΝΑΘΕΩΡΗΣΗ ΤΗΣ
ΑΡΧΙΚΗΣ ΑΔΕΙΑΣ (23/2017)

ΑΚΟΥΣΤΙΚΗ ΜΕΛΕΤΗ : ΚΟΛΑΛΗΣ ΣΤΥΡΑΙΩΝ

ΕΠΙΚΑΙΡΟΠΟΙΗΣΗ ΥΦΙΣΤΑΜΕΝΗΣ ΜΕΛΕΤΗΣ:

ΛΙΟΝΤΟΣ ΚΑΙ ΣΥΝΕΡΓΑΤΕΣ ΕΠΕ
ΜΕΛΕΤΗ-ΕΠΙΒΕΒΛΩΣΗ-ΕΚΔΕΙΞΗ
ΕΡΓΩΝ ΠΟΛΙΤΙΚΟΥ-ΗΘΙΚΑΝΙΚΟΥ
ΧΕΙΡΟΝΟΣ 3, 14551, ΜΕΤΑΜΟΡΦΩΣΗ
τηλ: 2106411406, e-mail: info@liontos.gr
ΑΦΜ: 095665470, ΔΟΥ: Ν. ΙΟΝΙΑΣ

ΠΛΑΙΣΙΟ Θ/Φ ΔΡΥΣ 42x35

ΕΣΩΤΕΡΙΚΗ ΕΠΕΝΔΥΣΗ

ΕΞΩΤΕΡΙΚΗ ΕΠΕΝΔΥΣΗ

ΜΕΛΑΜΙΝΗ 0,8

ΚΑΠΛΑΜΑΣ

ΠΥΡΑΝΤΟΧΟ ΓΕΜΙΣΜΑ ΠΑΧΟΣ 42 mm

ΚΛΕΙΔΑΡΙΑ TESA


ΠΑΛΟΥΣΟΛ 2ΤΜΧ.
15x2.5

ΚΑΣΑ ΔΡΥΣ 80x55


ΤΕΛΕΙΩΜΑ 56x10

ΠΑΛΟΥΣΟΛ 2ΤΜΧ.
15x2.5ΜΕΝΤΕΣΣΕΔΕΣ
100x88


ΔΙΦΥΛΛΗ ΘΥΡΑ - ΟΨΗ
ΚΛ. 1/50

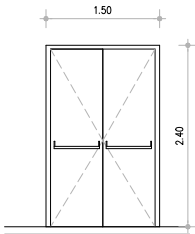


ΜΟΝΟΦΥΛΛΗ ΘΥΡΑ - ΟΨΗ
ΚΛ. 1/50

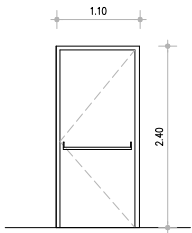

ΠΟΡΤΑ ΠΥΡΑΣΦΑΛΕΙΑΣ ΜΕ ΚΑΣΑ ΧΩΡΙΣ ΣΚΩΤΙΑ
ΚΑΘΕΤΗ ΤΟΜΗ

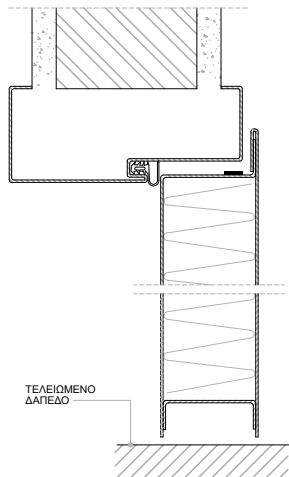


ΟΡΙΖΟΝΤΙΑ ΤΟΜΗ ΜΟΝΟΦΥΛΛΗΣ

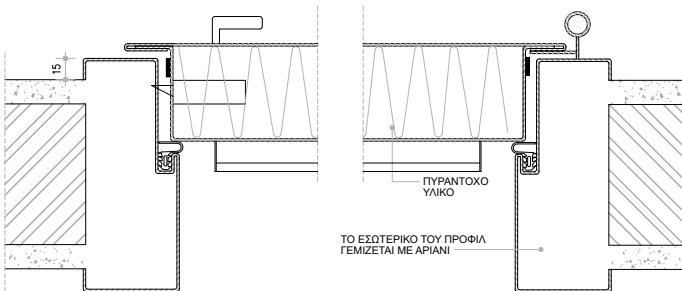

ΤΕΛΕΙΩΜΕΝΟ
ΔΑΠΕΔΟ

A

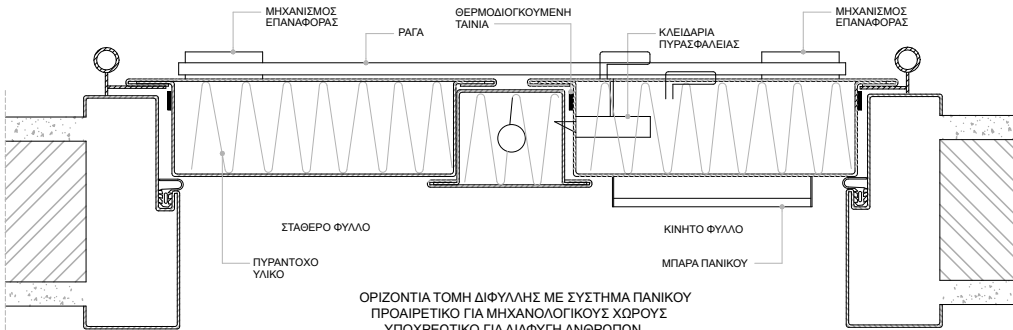

ΟΡΙΖΟΝΤΙΑ ΤΟΜΗ ΔΙΦΥΛΛΗΣ ΜΕ ΣΥΣΤΗΜΑ ΠΑΝΙΚΟΥ
ΠΡΟΑΙΡΕΤΙΚΟ ΓΙΑ ΜΗΧΑΝΟΛΟΓΙΚΟΥΣ ΧΡΩΡΟΥΣ
ΥΠΟΧΡΕΩΤΙΚΟ ΓΙΑ ΔΙΑΦΥΓΗ ΑΝΘΡΩΠΩΝ

ημερομηνία

ΣΕΠΤΕΜΒΡΙΟΣ 2025

ΔΗΜΟΣ ΡΑΦΗΝΑΣ

ΘΕΣΗ:
Ο.Τ. 148 - ΟΔΟΣ ΑΡΑΦΗΝΙΔΩΝ ΑΛΩΝ

ΕΡΓΟ:
ΕΠΙΚΑΙΡΟΠΟΙΗΣΗ ΤΗΣ
ΜΕΛΕΤΗΣ
ΑΠΟΠΕΡΑΤΩΣΗΣ ΤΟΥ
ΑΜΦΙΘΕΑΤΡΟΥ ΜΕ ΟΛΕΣ
ΤΙΣ ΣΧΕΤΙΚΕΣ ΥΠΟΔΟΜΕΣ
ΚΑΙ ΕΓΚΑΤΑΣΤΑΣΕΙΣ ΣΤΟ
ΠΝΕΥΜΑΤΙΚΟ-ΠΟΛΙΤΙΣΤΙΚΟ
ΚΕΝΤΡΟ ΡΑΦΗΝΑΣ (ΝΕΟΣ
ΜΕΤΑΛΛΙΚΟΣ ΦΟΡΕΑΣ)

ΓΙΑ ΤΗΝ ΠΑΡΟΥΣΑ ΕΠΙΚΑΙΡΟΠΟΙΗΣΗ
ΜΕΛΕΤΗΣ & ΤΕΥΧΩΝ :
«ΛΙΟΝΤΟΣ & ΣΥΝΕΡΓΑΤΕΣ ΕΠΕ»
Μεταμόρφωση, οδός Χείρωνος 3 τηλ:
210 6411406
www.liontos.gr

ΣΧΕΔΙΟ : ΕΣΩΘΥΡΑ
ΗΜ ΕΓΚΑΤΑΣΤΑΣΕΩΝ
ΠΥΡΑΣΦΑΛΕΙΑΣ

ΚΩΔΙΚΟΣ :
Λ-11

ΜΕΛΕΤΗ :
ΑΡΧΙΤΕΚΤΟΝΙΚΗ

ΣΤΑΔΙΟ ΜΕΛΕΤΗΣ :
ΕΦΑΡΜΟΓΗΣ

ΚΛΙΜΑΚΑ:
1:2-1:50

Α/Α	ΗΜΕΡΙΑ	ΜΕΛΕΤΗ	ΣΧΕΔΙΑΣΗ	ΕΛΕΓΧΟΣ
ΑΡΧΙΚΗ ΣΧΕΔΙΑΣΗ				
1				
ΑΝΑΘΕΩΡΗΣΕΙΣ				
1				
2				
3				

ΓΙΑ ΤΗΝ ΠΡΩΤΗ ΑΝΑΘΕΩΡΗΣΗ ΤΗΣ
ΑΡΧΙΚΗΣ ΑΔΕΙΑΣ (23/01/17)

ΑΡΧΙΤΕΚΤΟΝΙΚΑ - ΣΤΕΦΑΝΟΣ ΠΑΝΤΟΣ ΚΙΚΙΩΣ

ΣΤΑΤΙΚΑ - Δ/Ν ΤΥ ΔΗΜΟΥ ΡΑΦΗΝΑΣ ΠΕΚΡΙΜΟΥ

ΓΙΑ ΤΗΝ ΠΡΩΤΗ ΑΝΑΘΕΩΡΗΣΗ ΤΗΣ
ΑΡΧΙΚΗΣ ΑΔΕΙΑΣ (23/01/17)

ΑΚΟΥΣΤΙΚΗ ΜΕΛΕΤΗ - ΚΟΛΛΑΤΗΣ ΣΤΥΡΙΑΔΩΝ

ΕΠΙΚΑΙΡΟΠΟΙΗΣΗ ΥΦΙΣΤΑΜΕΝΗΣ ΜΕΛΕΤΗΣ:

ΛΙΟΝΤΟΣ ΚΑΙ ΣΥΝΕΡΓΑΤΕΣ ΕΠΕ
ΜΕΛΕΤΗ - ΕΠΙΒΕΒΛΩΣΗ - ΕΚΔΟΣΗ
ΕΡΓΩΝ ΠΟΛΙΤΙΚΟΥ ΜΗΧΑΝΙΚΟΥ
ΧΕΙΡΩΝΟΣ 3, 14551, ΜΕΤΑΜΟΡΦΩΣΗ
τηλ: 2106411406, e-mail: info@liontos.gr
ΑΦΜ: 095665470, ΔΟΥ: Ν. ΙΩΝΙΑΣ

ΔΗΜΟΣ ΡΑΦΗΝΑΣ

ΘΕΣΗ :
Ο.Τ. 148 - ΟΔΟΣ ΑΡΑΦΗΝΙΔΩΝ ΑΛΩΝ

ΕΡΓΟ :
ΕΠΙΚΑΙΡΟΠΟΙΗΣΗ ΤΗΣ
ΜΕΛΕΤΗΣ
ΑΠΟΠΕΡΑΤΩΣΗΣ ΤΟΥ
ΑΜΦΙΘΕΑΤΡΟΥ ΜΕ ΟΛΕΣ
ΤΙΣ ΣΧΕΤΙΚΕΣ ΥΠΟΔΟΜΕΣ
ΚΑΙ ΕΓΚΑΤΑΣΤΑΣΕΙΣ ΣΤΟ
ΠΝΕΥΜΑΤΙΚΟ-ΠΟΛΙΤΙΣΤΙΚΟ
ΚΕΝΤΡΟ ΡΑΦΗΝΑΣ (ΝΕΟΣ
ΜΕΤΑΛΛΙΚΟΣ ΦΟΡΕΑΣ)

ΓΙΑ ΤΗΝ ΠΑΡΟΥΣΑ ΕΠΙΚΑΙΡΟΠΟΙΗΣΗ
ΜΕΛΕΤΗΣ & ΤΕΥΧΩΝ :
«ΛΙΟΝΤΟΣ & ΣΥΝΕΡΓΑΤΕΣ ΕΠΕ»
Μεταμόρφωση, οδός Χείρυνος 3 τηλ:
210 6411406
www.liontos.gr

ΣΧΕΔΙΟ : ΠΟΡΤΑ ΣΥΛΛΗΝ
ΠΡΕΣΣΑΡΙΣΤΗ

ΚΩΔΙΚΟΣ :
Λ-12

ΜΕΛΕΤΗ :
ΑΡΧΙΤΕΚΤΟΝΙΚΗ

ΣΤΑΔΙΟ ΜΕΛΕΤΗΣ : ΚΛΙΜΑΚΑ:
ΕΦΑΡΜΟΓΗΣ 1:1

Α/Α	ΗΜΕΡΙΑ	ΜΕΛΕΤΗ	ΣΧΕΔΙΑΣΗ	ΕΛΕΓΧΟΣ
ΑΡΧΙΚΗ ΣΧΕΔΙΑΣΗ				
1				
ΑΝΑΘΕΩΡΗΣΕΙΣ				
1				
2				
3				

ΓΙΑ ΤΗΝ ΠΡΩΤΗ ΑΝΑΘΕΩΡΗΣΗ ΤΗΣ

ΑΡΧΙΤΕΚΤΟΝΙΚΑ - ΣΤΕΦΑΝΟΣ ΠΑΝΤΟΣ «ΚΙΚΟΣ»


ΣΤΑΤΙΚΑ - Δ/ΣΗ ΤΥ ΔΗΜΟΥ ΡΑΦΗΝΑΣ ΠΙΚΕΡΜΙΟΥ


ΓΙΑ ΤΗΝ ΠΡΩΤΗ ΑΝΑΘΕΩΡΗΣΗ ΤΗΣ

ΑΚΟΥΣΤΙΚΗ ΜΕΛΕΤΗ : ΚΟΙΛΑΤΗΣ ΣΤΥΡΑΙΩΝ

ΕΠΙΚΑΙΡΟΠΟΙΗΣΗ ΥΦΙΣΤΑΜΕΝΗΣ ΜΕΛΕΤΗΣ:


ΛΙΟΝΤΟΣ ΚΑΙ ΣΥΝΕΡΓΑΤΕΣ ΕΠΕ
ΜΕΛΕΤΗ - ΕΠΙΔΕΙΞΗ ΠΡΑΞΕΩΝ
ΕΡΓΟΝ ΠΟΛΙΤΙΚΟΥ ΜΗΧΑΝΙΚΟΥ
ΧΕΙΡΟΝΟΣ 3, 14451, ΜΕΤΑΜΟΡΦΩΣΗ
τηλ: 2106411406, e-mail: info@liontos.gr
ΑΦΜ: 095665470, ΔΟΥ: Ν. ΙΩΝΙΑΣ

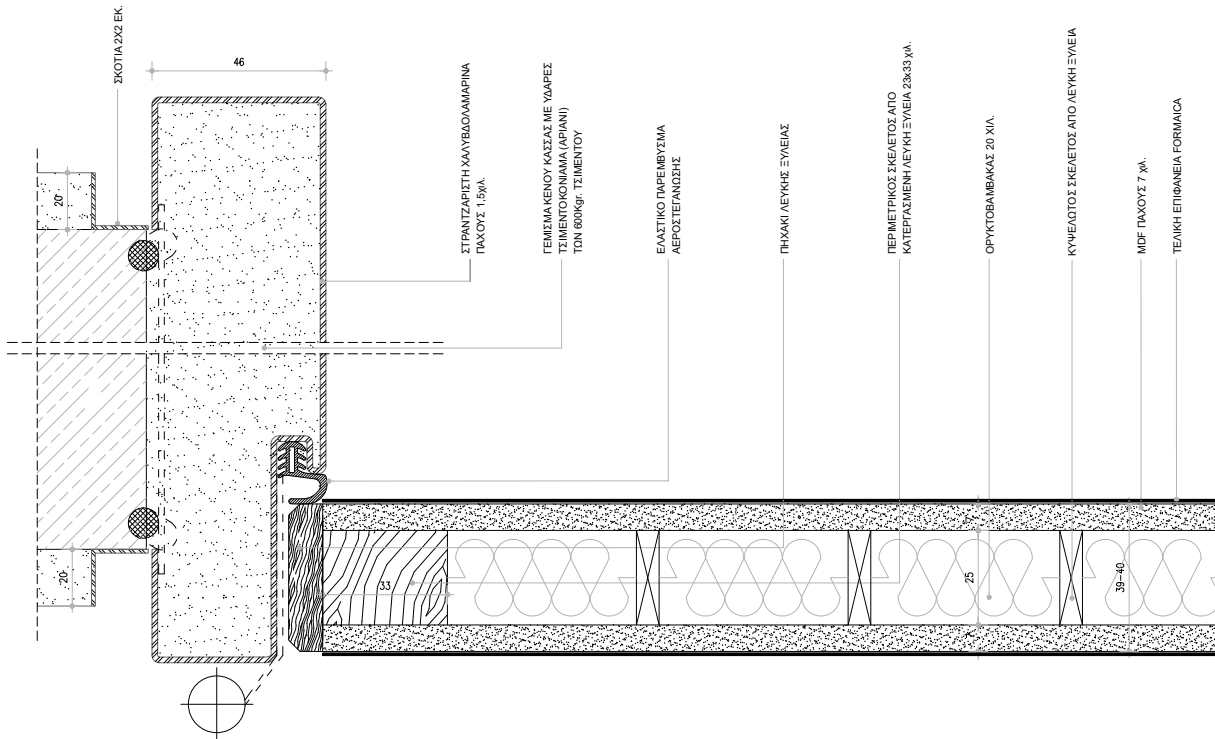

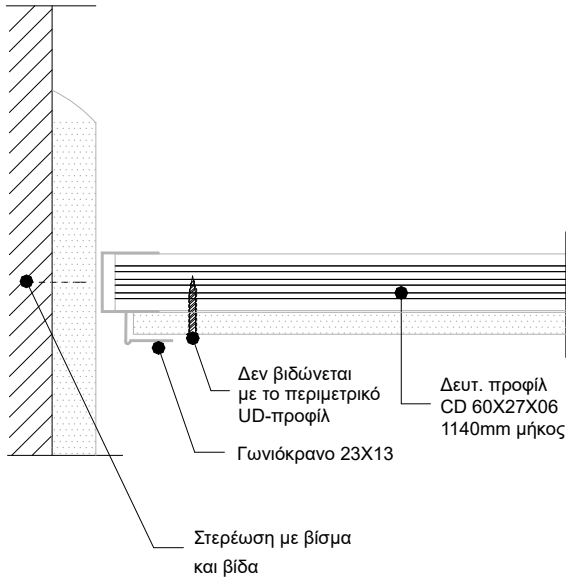

A3 Σύνδεση με τοίχο και εμφανή αρμό

*) Ανηρτημένο Προφίλ

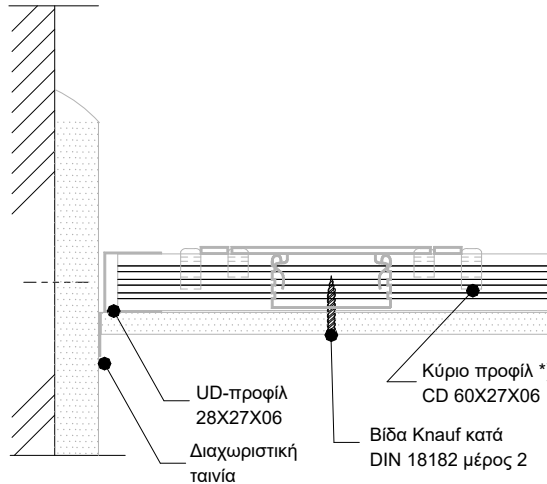

D1 Σύνδεση με τοίχο

ΣΥΣΤΗΜΑ ΣΤΕΡΕΩΣΗΣ ΓΥΦΟΣΑΝΙΔΩΝ ΦΕΤΔΟΡΟΦΗΣ
ΣΕ ΚΡΕΜΑΣΤΟ ΜΕΤΑΛΛΙΚΟ ΕΠΙΠΕΔΟ ΣΚΕΛΕΤΟ ΤΥΠΟΥ D113 ΚΝΑΟΥ

ημερομηνία
ΣΕΠΤΕΜΒΡΙΟΣ 2025

ΔΗΜΟΣ ΡΑΦΗΝΑΣ

ΘΕΣΗ :
Ο.Τ. 148 - ΟΔΟΣ ΑΡΑΦΗΝΙΔΩΝ ΑΛΩΝ

ΕΡΓΟ:
ΕΠΙΚΑΙΡΟΠΟΙΗΣΗ ΤΗΣ
ΜΕΛΕΤΗΣ
ΑΠΟΠΕΡΑΤΩΣΗΣ ΤΟΥ
ΑΜΦΙΘΕΑΤΡΟΥ ΜΕ ΟΛΕΣ
ΤΙΣ ΣΧΕΤΙΚΕΣ ΥΠΟΔΟΜΕΣ
ΚΑΙ ΕΓΚΑΤΑΣΤΑΣΕΙΣ ΣΤΟ
ΠΝΕΥΜΑΤΙΚΟ-ΠΟΛΙΤΙΣΤΙΚΟ
ΚΕΝΤΡΟ ΡΑΦΗΝΑΣ (ΝΕΟΣ
ΜΕΤΑΛΛΙΚΟΣ ΦΟΡΕΑΣ)

ΓΙΑ ΤΗΝ ΠΑΡΟΥΣΑ ΕΠΙΚΑΙΡΟΠΟΙΗΣΗ
ΜΕΛΕΤΗΣ & ΤΕΥΧΩΝ :
«ΛΙΟΝΤΟΣ & ΣΥΝΕΡΓΑΤΕΣ ΕΠΕ»
Μεταμόρφωση, οδός Χείρωνος 3 τηλ:
210 6411406
www.liontos.gr

ΣΧΕΔΙΟ : ΨΕΥΔΟΡΟΦΗ ΓΥΦΟΣΑΝΙΔΑΣ
ΜΕ ΜΕΤΑΛΛΙΚΟ ΕΠΙΠΕΔΟ ΣΚΕΛΕΤΟ

ΚΩΔΙΚΟΣ :
Λ-14

ΜΕΛΕΤΗ :
ΑΡΧΙΤΕΚΤΟΝΙΚΗ

ΣΤΑΔΙΟ ΜΕΛΕΤΗΣ :
ΕΦΑΡΜΟΓΗΣ ΚΛΙΜΑΚΑ:
1:2

Α/Α	ΗΜΕΡΙΑ	ΜΕΛΕΤΗ	ΣΧΕΔΙΑΣΗ	ΕΛΕΓΧΟΣ
ΑΡΧΙΚΗ ΣΧΕΔΙΑΣΗ				
1				
ΑΝΑΘΕΩΡΗΣΕΙΣ				
1				
2				
3				

ΓΙΑ ΤΗΝ ΠΡΩΤΗ ΑΝΑΘΕΩΡΗΣΗ ΤΗΣ
ΑΡΧΙΚΗΣ ΑΔΕΙΑΣ (23/02/17)

ΑΡΧΙΤΕΚΤΟΝΙΚΑ : ΣΤΕΦΑΝΟΣ ΠΑΝΤΟΣ «ΚΙΚΟΣ»


ΣΤΑΤΙΚΑ : Δ/Ν ΤΥ ΔΗΜΟΥ ΡΑΦΗΝΑΣ ΠΙΚΕΡΙΜΟΥ

ΓΙΑ ΤΗΝ ΠΡΩΤΗ ΑΝΑΘΕΩΡΗΣΗ ΤΗΣ
ΑΡΧΙΚΗΣ ΑΔΕΙΑΣ (23/02/17)

ΑΚΟΥΣΤΙΚΗ ΜΕΛΕΤΗ : ΚΟΛΛΑΤΗΣ ΣΤΥΡΙΑΔΩΝ

ΕΠΙΚΑΙΡΟΠΟΙΗΣΗ ΥΦΙΣΤΑΜΕΝΗΣ ΜΕΛΕΤΗΣ:

ΛΙΟΝΤΟΣ ΚΑΙ ΣΥΝΕΡΓΑΤΕΣ ΕΠΕ
ΜΕΛΕΤΗ - ΕΠΙΒΕΒΛΩΣΗ - ΕΚΔΟΣΗ
ΕΡΓΩΝ ΠΟΛΙΤΙΚΟΥ ΜΗΧΑΝΙΚΟΥ
ΧΕΙΡΟΝΟΣ 3, 14551, ΜΕΤΑΜΟΡΦΩΣΗ
τηλ: 2106411406, e-mail: info@liontos.gr
ΑΦΜ: 095665470, ΔΟΥ: Ν. ΙΩΝΙΑΣ

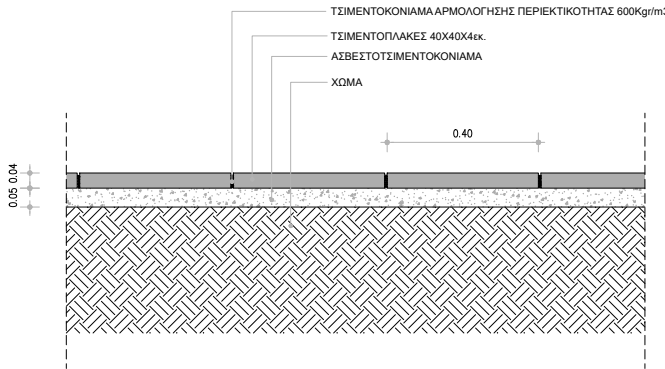

ΔΗΜΟΣ ΡΑΦΗΝΑΣ

ΘΕΣΗ :

Ο.Τ. 148 - ΟΔΟΣ ΑΡΑΦΗΝΙΔΩΝ ΑΛΩΝ

ΕΡΓΟ:

ΕΠΙΚΑΙΡΟΠΟΙΗΣΗ ΤΗΣ
ΜΕΛΕΤΗΣ
ΑΠΟΠΕΡΑΤΩΣΗΣ ΤΟΥ
ΑΜΦΙΘΕΑΤΡΟΥ ΜΕ ΟΛΕΣ
ΤΙΣ ΣΧΕΤΙΚΕΣ ΥΠΟΔΟΜΕΣ
ΚΑΙ ΕΓΚΑΤΑΣΤΑΣΕΙΣ ΣΤΟ
ΠΝΕΥΜΑΤΙΚΟ-ΠΟΛΙΤΙΣΤΙΚΟ
ΚΕΝΤΡΟ ΡΑΦΗΝΑΣ (ΝΕΟΣ
ΜΕΤΑΛΛΙΚΟΣ ΦΟΡΕΑΣ)

ΓΙΑ ΤΗΝ ΠΑΡΟΥΣΑ ΕΠΙΚΑΙΡΟΠΟΙΗΣΗ

ΜΕΛΕΤΗΣ & ΤΕΥΧΩΝ :

«ΛΙΟΝΤΟΣ & ΣΥΝΕΡΓΑΤΕΣ ΕΠΕ»

Μεταμόρφωση, οδός Χείρωνος 3 τηλ:

210 6411406

www.liontos.gr

ΣΧΕΔΙΟ :

ΤΣΙΜΕΝΤΟΠΛΑΚΕΣ

ΚΩΔΙΚΟΣ :

Λ-15

ΜΕΛΕΤΗ :

ΑΡΧΙΤΕΚΤΟΝΙΚΗ

ΣΤΑΔΙΟ ΜΕΛΕΤΗΣ :

ΕΦΑΡΜΟΓΗΣ

ΚΛΙΜΑΚΑ:

1:10

Α/Α	ΗΜΕΡΙΑ	ΜΕΛΕΤΗ	ΣΧΕΔΙΑΣΗ	ΕΛΕΓΧΟΣ
-----	--------	--------	----------	---------

ΑΡΧΙΚΗ ΣΧΕΔΙΑΣΗ

1				
---	--	--	--	--

ΑΝΑΘΕΩΡΗΣΕΙΣ

1				
---	--	--	--	--

2				
---	--	--	--	--

3				
---	--	--	--	--

ΓΙΑ ΤΗΝ ΠΡΩΤΗ ΑΝΑΘΕΩΡΗΣΗ ΤΗΣ

ΑΡΧΙΚΗΣ ΑΔΕΙΑΣ (23/2017)

ΑΡΧΙΤΕΚΤΟΝΙΚΑ : ΣΤΕΦΑΝΟΣ ΠΑΝΤΟΣ ΚΙΚΚΟΣ

ΣΤΑΤΙΚΑ : Δ/Ν ΤΥ ΔΗΜΟΥ ΡΑΦΗΝΑΣ ΠΙΚΕΡΙΜΟΥ

ΓΙΑ ΤΗΝ ΠΡΩΤΗ ΑΝΑΘΕΩΡΗΣΗ ΤΗΣ

ΑΡΧΙΚΗΣ ΑΔΕΙΑΣ (23/2017)

ΑΚΟΥΣΤΙΚΗ ΜΕΛΕΤΗ : ΚΩΣΤΑΣ ΣΤΥΡΑΙΩΝ

ΕΠΙΚΑΙΡΟΠΟΙΗΣΗ ΥΦΙΣΤΑΜΕΝΗΣ ΜΕΛΕΤΗΣ:

ΛΙΟΝΤΟΣ ΚΑΙ ΣΥΝΕΡΓΑΤΕΣ ΕΠΕ

ΜΕΛΕΤΗ-ΕΠΙΒΕΒΛΩΣΗ-ΕΚΔΕΙΞΗ


ΕΡΓΩΝ ΠΟΛΙΤΙΚΟΥ ΜΗΧΑΝΙΚΟΥ

ΧΕΙΡΟΝΟΣ 3, 14551, ΜΕΤΑΜΟΡΦΩΣΗ

τηλ: 2106411406, e-mail: info@liontos.gr

ΑΦΜ: 095665470, ΔΟΥ: Ν. ΙΩΝΙΑΣ

ΚΑΤΟΨΗ - ΤΥΠΟΣ Γ (αλλαγή)
ΚΛΙΜΑΚΑ 1:5

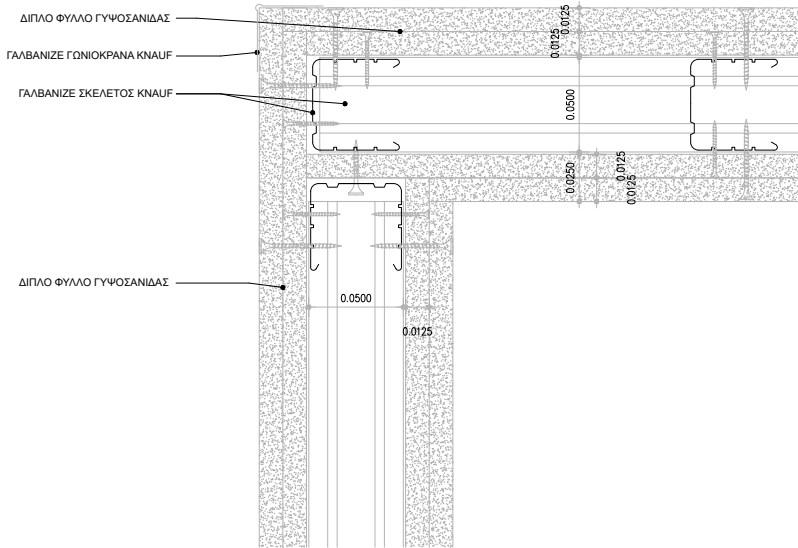

ΔΗΜΟΣ ΡΑΦΗΝΑΣ

ΘΕΣΗ :

Ο.Τ. 148 - ΟΔΟΣ ΑΡΑΦΗΝΙΔΩΝ ΑΛΩΝ

ΕΡΓΟ :

ΕΠΙΚΑΙΡΟΠΟΙΗΣΗ ΤΗΣ
ΜΕΛΕΤΗΣ
ΑΠΟΠΕΡΑΤΩΣΗΣ ΤΟΥ
ΑΜΦΙΘΕΑΤΡΟΥ ΜΕ ΟΛΕΣ
ΤΙΣ ΣΧΕΤΙΚΕΣ ΥΠΟΔΟΜΕΣ
ΚΑΙ ΕΓΚΑΤΑΣΤΑΣΕΙΣ ΣΤΟ
ΠΝΕΥΜΑΤΙΚΟ-ΠΟΛΙΤΙΣΤΙΚΟ
ΚΕΝΤΡΟ ΡΑΦΗΝΑΣ (ΝΕΟΣ
ΜΕΤΑΛΛΙΚΟΣ ΦΟΡΕΑΣ)

ΓΙΑ ΤΗΝ ΠΑΡΟΥΣΑ ΕΠΙΚΑΙΡΟΠΟΙΗΣΗ
ΜΕΛΕΤΗΣ & ΤΕΥΧΩΝ :

«ΛΙΟΝΤΟΣ & ΣΥΝΕΡΓΑΤΕΣ ΕΠΕ»
Μεταμόρφωση, οδός Χείρωνος 3 τηλ:
210 6411406
www.liontos.gr

ΣΧΕΔΙΟ : ΣΥΝΔΕΣΗ ΤΟΙΧΩΝ
ΓΥΦΟΣΑΝΙΔΑΣ Α

ΚΩΔΙΚΟΣ :

Λ-17

ΜΕΛΕΤΗ :

ΑΡΧΙΤΕΚΤΟΝΙΚΗ

ΣΤΑΔΙΟ ΜΕΛΕΤΗΣ :

ΕΦΑΡΜΟΓΗΣ

ΚΛΙΜΑΚΑ:

1:2

Α/Α

ΗΜΕΡΙΑ

ΜΕΛΕΤΗ

ΣΧΕΔΙΑΣΗ

ΕΛΕΓΧΟΣ

ΑΡΧΙΚΗ ΣΧΕΔΙΑΣΗ

1

2

3

ΑΝΑΘΕΩΡΗΣΕΙΣ

1

2

3

ΓΙΑ ΤΗΝ ΠΡΩΤΗ ΑΝΑΘΕΩΡΗΣΗ ΤΗΣ

ΑΡΧΙΚΗΣ ΑΔΕΙΑΣ (23/2017)

ΑΡΧΙΤΕΚΤΟΝΙΚΑ : ΣΤΕΦΑΝΟΣ ΠΑΝΤΟΣ ΚΙΚΚΟΣ

ΣΤΑΤΙΚΑ : Δ/Ν ΤΥ ΔΗΜΟΥ ΡΑΦΗΝΑΣ ΠΙΚΕΡΜΙΟΥ

ΓΙΑ ΤΗΝ ΠΡΩΤΗ ΑΝΑΘΕΩΡΗΣΗ ΤΗΣ

ΑΡΧΙΚΗΣ ΑΔΕΙΑΣ (23/2017)

ΑΚΟΥΣΤΙΚΗ ΜΕΛΕΤΗ : ΚΟΜΛΗΣ ΣΤΥΡΑΙΩΝ

ΕΠΙΚΑΙΡΟΠΟΙΗΣΗ ΥΦΙΣΤΑΜΕΝΗΣ ΜΕΛΕΤΗΣ:

ΛΙΟΝΤΟΣ ΚΑΙ ΣΥΝΕΡΓΑΤΕΣ ΕΠΕ
ΜΕΛΕΤΗ - ΕΠΙΒΕΒΛΩΣΗ - ΕΚΔΕΙΞΗ
ΕΡΓΩΝ ΠΟΛΙΤΙΚΟΥ ΜΗΧΑΝΙΚΟΥ
ΧΕΙΡΟΝΟΣ 3, 14451, ΜΕΤΑΜΟΡΦΩΣΗ
τηλ: 2106411406, e-mail: info@liontos.gr
ΑΦΜ: 095665470, ΔΟΥ: Ν. ΙΩΝΙΑΣ

ΔΗΜΟΣ ΡΑΦΗΝΑΣ

ΘΕΣΗ :
Ο.Τ. 148 - ΟΔΟΣ ΑΡΑΦΗΝΙΔΩΝ ΑΛΩΝ

ΕΡΓΟ:
ΕΠΙΚΑΙΡΟΠΟΙΗΣΗ ΤΗΣ
ΜΕΛΕΤΗΣ
ΑΠΟΠΕΡΑΤΩΣΗΣ ΤΟΥ
ΑΜΦΙΘΕΑΤΡΟΥ ΜΕ ΟΛΕΣ
ΤΙΣ ΣΧΕΤΙΚΕΣ ΥΠΟΔΟΜΕΣ
ΚΑΙ ΕΓΚΑΤΑΣΤΑΣΕΙΣ ΣΤΟ
ΠΝΕΥΜΑΤΙΚΟ-ΠΟΛΙΤΙΣΤΙΚΟ
ΚΕΝΤΡΟ ΡΑΦΗΝΑΣ (ΝΕΟΣ
ΜΕΤΑΛΛΙΚΟΣ ΦΟΡΕΑΣ)

ΓΙΑ ΤΗΝ ΠΑΡΟΥΣΑ ΕΠΙΚΑΙΡΟΠΟΙΗΣΗ
ΜΕΛΕΤΗΣ & ΤΕΥΧΩΝ :
«ΛΙΟΝΤΟΣ & ΣΥΝΕΡΓΑΤΕΣ ΕΠΕ»
Μεταμόρφωση, οδός Χείρωνος 3 τηλ:
210 6411406
www.liontos.gr

ΣΧΕΔΙΟ :
ΣΥΝΔΕΣΗ ΤΟΙΧΩΝ ΓΥΦΟΣΑΝΙΔΑΣ Β

ΚΩΔΙΚΟΣ :
Λ-18

ΜΕΛΕΤΗ :
ΑΡΧΙΤΕΚΤΟΝΙΚΗ

ΣΤΑΔΙΟ ΜΕΛΕΤΗΣ :
ΕΦΑΡΜΟΓΗΣ

ΚΛΙΜΑΚΑ:
1:2

Α/Α	ΗΜΕΡΙΑ	ΜΕΛΕΤΗ	ΣΧΕΔΙΑΣΗ	ΕΛΕΓΧΟΣ
ΑΡΧΙΚΗ ΣΧΕΔΙΑΣΗ				
1				
ΑΝΑΘΕΩΡΗΣΕΙΣ				
1				
2				
3				

ΓΙΑ ΤΗΝ ΠΡΩΤΗ ΑΝΑΘΕΩΡΗΣΗ ΤΗΣ
ΑΡΧΙΚΗΣ ΑΔΕΙΑΣ (23/2017)

ΑΡΧΙΤΕΚΤΟΝΙΚΑ : ΣΤΕΦΑΝΟΣ ΠΑΝΤΟΣ ΚΙΚΚΟΣ


ΣΤΑΤΙΚΑ : Δ/Ν ΤΥ ΔΗΜΟΥ ΡΑΦΗΝΑΣ ΠΙΚΕΡΙΜΟΥ

ΓΙΑ ΤΗΝ ΠΡΩΤΗ ΑΝΑΘΕΩΡΗΣΗ ΤΗΣ
ΑΡΧΙΚΗΣ ΑΔΕΙΑΣ (23/2017)

ΑΚΟΥΣΤΙΚΗ ΜΕΛΕΤΗ : ΚΟΜΛΗΣ ΣΤΥΡΑΙΩΝ

ΕΠΙΚΑΙΡΟΠΟΙΗΣΗ ΥΦΙΣΤΑΜΕΝΗΣ ΜΕΛΕΤΗΣ:

ΛΙΟΝΤΟΣ ΚΑΙ ΣΥΝΕΡΓΑΤΕΣ ΕΠΕ
ΜΕΛΕΤΗ - ΕΠΙΒΕΒΑΙΩΣΗ - ΕΚΔΟΣΗ
ΕΡΓΩΝ ΠΟΛΙΤΙΚΟΥ ΜΗΧΑΝΙΚΟΥ
ΧΕΙΡΟΝΟΣ 3, 14451, ΜΕΤΑΜΟΡΦΩΣΗ
τηλ: 2106411406, e-mail: info@liontos.gr
ΑΦΜ: 095665470, ΔΟΥ: Ν. ΙΩΝΙΑΣ

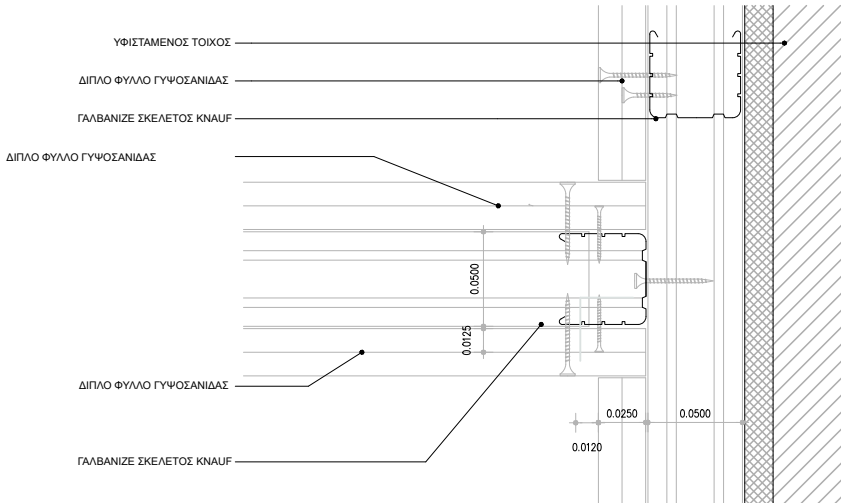

ΔΗΜΟΣ ΡΑΦΗΝΑΣ

ΘΕΣΗ:
Ο.Τ. 148 - ΟΔΟΣ ΑΡΑΦΗΝΙΔΩΝ ΑΛΩΝΕΡΓΟ:
ΕΠΙΚΑΙΡΟΠΟΙΗΣΗ ΤΗΣ
ΜΕΛΕΤΗΣ
ΑΠΟΠΕΡΑΤΩΣΗΣ ΤΟΥ
ΑΜΦΙΘΕΑΤΡΟΥ ΜΕ ΟΛΕΣ
ΤΙΣ ΣΧΕΤΙΚΕΣ ΥΠΟΔΟΜΕΣ
ΚΑΙ ΕΓΚΑΤΑΣΤΑΣΕΙΣ ΣΤΟ
ΠΝΕΥΜΑΤΙΚΟ-ΠΟΛΙΤΙΣΤΙΚΟ
ΚΕΝΤΡΟ ΡΑΦΗΝΑΣ (ΝΕΟΣ
ΜΕΤΑΛΛΙΚΟΣ ΦΟΡΕΑΣ)ΓΙΑ ΤΗΝ ΠΑΡΟΥΣΑ ΕΠΙΚΑΙΡΟΠΟΙΗΣΗ
ΜΕΛΕΤΗΣ & ΤΕΥΧΩΝ :
«ΛΙΟΝΤΟΣ & ΣΥΝΕΡΓΑΤΕΣ ΕΠΕ»
Μεταμόρφωση, οδός Χείρωνος 3 τηλ:
210 6411406
www.liontos.grΣΧΕΔΙΟ :
ΠΟΡΕΙΑ ΟΔΕΥΣΗΣ ΤΥΦΛΩΝΚΩΔΙΚΟΣ :
Λ-19ΜΕΛΕΤΗ :
ΑΡΧΙΤΕΚΤΟΝΙΚΗΣΤΑΔΙΟ ΜΕΛΕΤΗΣ :
ΕΦΑΡΜΟΓΗΣΚΛΙΜΑΚΑ:
1:5Α/Α ΗΜΕΡΙΑ ΜΕΛΕΤΗ ΣΧΕΔΙΑΣΗ ΕΛΕΓΧΟΣ
ΑΡΧΙΚΗ ΣΧΕΔΙΑΣΗ

1		
ΑΝΑΘΕΩΡΗΣΕΙΣ		
1		
2		
3		

ΓΙΑ ΤΗΝ ΠΡΩΤΗ ΑΝΑΘΕΩΡΗΣΗ ΤΗΣ

ΑΡΧΙΚΗΣ ΑΔΕΙΑΣ (23/2017)

ΑΡΧΙΤΕΚΤΟΝΙΚΑ : ΣΤΕΦΑΝΟΣ ΠΑΝΤΟΣ ΚΙΚΚΟΣ

ΣΤΑΤΙΚΑ : Δ/ΣΗ ΤΥ ΔΗΜΟΥ ΡΑΦΗΝΑΣ ΠΙΚΕΡΙΜΟΥ

ΓΙΑ ΤΗΝ ΠΡΩΤΗ ΑΝΑΘΕΩΡΗΣΗ ΤΗΣ


ΑΡΧΙΚΗΣ ΑΔΕΙΑΣ (23/2017)

ΑΚΟΥΣΤΙΚΗ ΜΕΛΕΤΗ : ΚΟΛΛΑΤΗΣ ΣΤΥΡΙΑΔΩΝ



ΕΠΙΚΑΙΡΟΠΟΙΗΣΗ ΥΦΙΣΤΑΜΕΝΗΣ ΜΕΛΕΤΗΣ:

ΛΙΟΝΤΟΣ ΚΑΙ ΣΥΝΕΡΓΑΤΕΣ ΕΠΕ
ΜΕΛΕΤΗ-ΕΠΙΒΕΒΛΩΣΗ-ΕΚΔΕΙΞΗ
ΕΡΓΩΝ ΠΟΛΙΤΙΚΟΥ ΜΗΧΑΝΙΚΟΥ
ΧΕΙΡΟΝΟΣ 3, 14451, ΜΕΤΑΜΟΡΦΩΣΗ
τηλ: 2106411406, e-mail: info@liontos.gr
ΑΦΜ: 095665470, ΔΟΥ: Ν. ΙΩΝΙΑΣ


ΠΡΟΣΦΕΡΩ ΑΝΑΘΕΣΗ ΣΤΟΙΧΕΙΑ
ΚΑΤΑ ΤΗΝ ΕΠΙΣΤΑΣΗ ΤΩΝ ΣΧΕΔΙΩΝ
ΑΝΤΙΣΤΑΣΕΩΣ ΚΑΙ ΤΩΝ ΕΠΙΣΤΑΣΕΩΝ ΣΤΟΙΧΕΙΑ
ΑΝΤΙΣΤΑΣΕΩΣ ΚΑΙ ΤΩΝ ΕΠΙΣΤΑΣΕΩΝ ΣΤΟΙΧΕΙΑ

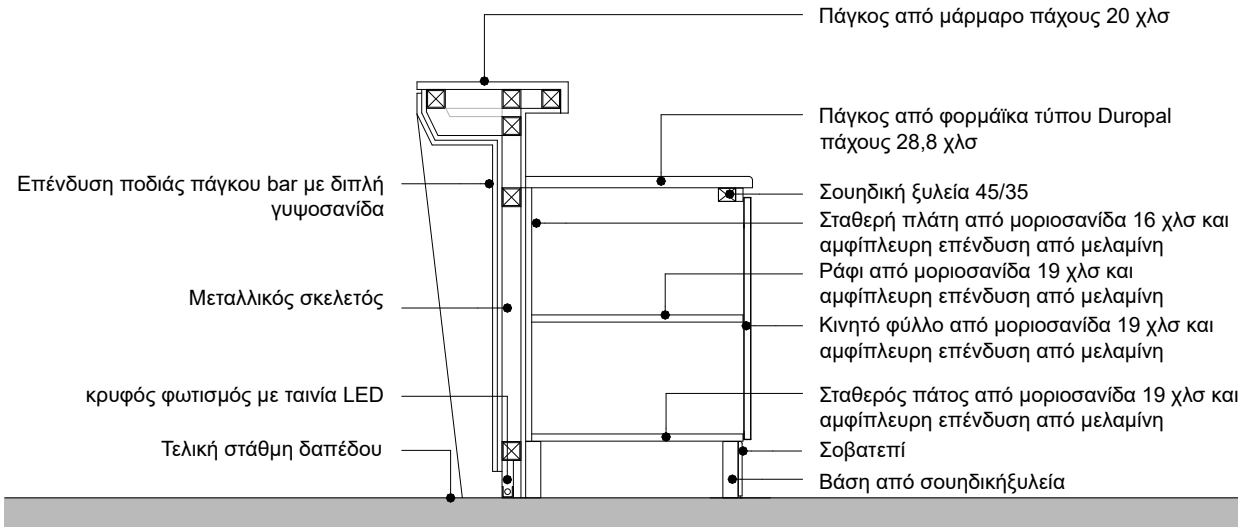


ημερομηνία ΣΕΠΤΕΜΒΡΙΟΣ 2025			
ΔΗΜΟΣ ΡΑΦΗΝΑΣ			
ΘΕΣΗ : Ο.Τ. 148 - ΟΔΟΣ ΑΡΑΦΗΝΙΔΩΝ ΑΛΩΝ			
ΕΡΓΟ: ΕΠΙΚΑΙΡΟΠΟΙΗΣΗ ΤΗΣ ΜΕΛΕΤΗΣ ΑΠΟΠΕΡΑΤΩΣΗΣ ΤΟΥ ΑΜΦΙΘΕΑΤΡΟΥ ΜΕ ΟΛΕΣ ΤΙΣ ΣΧΕΤΙΚΕΣ ΥΠΟΔΟΜΕΣ ΚΑΙ ΕΓΚΑΤΑΣΤΑΣΕΙΣ ΣΤΟ ΠΝΕΥΜΑΤΙΚΟ-ΠΟΛΙΤΙΣΤΙΚΟ ΚΕΝΤΡΟ ΡΑΦΗΝΑΣ (ΝΕΟΣ ΜΕΤΑΛΛΙΚΟΣ ΦΟΡΕΑΣ)			
ΓΙΑ ΤΗΝ ΠΑΡΟΥΣΑ ΕΠΙΚΑΙΡΟΠΟΙΗΣΗ ΜΕΛΕΤΗΣ & ΤΕΧΝΩΝ : «ΛΙΟΝΤΟΣ & ΣΥΝΕΡΓΑΤΕΣ ΕΠΕ» Μεταμόρφωση, οδός Χείρωνος 3 τηλ: 210 6411406 www.liontos.gr			
ΣΧΕΔΙΟ : ΤΟΜΗ ΒΑΡ-ΑΝΑΨΥΚΤΗΡΙΟΥ			
ΚΩΔΙΚΟΣ : Λ-20			
ΜΕΛΕΤΗ : ΑΡΧΙΤΕΚΤΟΝΙΚΗ			
ΣΤΑΔΙΟ ΜΕΛΕΤΗΣ : ΕΦΑΡΜΟΓΗΣ		ΚΛΙΜΑΚΑ: 1:5	
Α/Α	ΗΜΕΡΙΑ	ΜΕΛΕΤΗ	ΣΧΕΔΙΑΣΗ
ΑΡΧΙΚΗ ΣΧΕΔΙΑΣΗ			
1			
ΑΝΑΘΕΩΡΗΣΕΙΣ			
1			
2			
3			
ΓΙΑ ΤΗΝ ΠΡΩΤΗ ΑΝΑΘΕΩΡΗΣΗ ΤΗΣ ΑΡΧΙΚΗΣ ΑΔΕΙΑΣ (23/01/17)			
ΑΡΧΙΤΕΚΤΟΝΙΚΑ : ΣΤΕΦΑΝΟΣ ΠΑΝΤΟΣ ΚΙΚΚΟΣ			
ΣΤΑΤΙΚΑ : Δ/Ν ΤΥ ΔΗΜΟΥ ΡΑΦΗΝΑΣ ΠΙΚΕΡΙΜΟΥ			
ΓΙΑ ΤΗΝ ΠΡΩΤΗ ΑΝΑΘΕΩΡΗΣΗ ΤΗΣ ΑΡΧΙΚΗΣ ΑΔΕΙΑΣ (23/01/17)			
ΑΚΟΥΣΤΙΚΗ ΜΕΛΕΤΗ : ΚΟΛΛΑΤΗΣ ΣΤΥΡΙΑΔΩΝ			
ΕΠΙΚΑΙΡΟΠΟΙΗΣΗ ΥΦΙΣΤΑΜΕΝΗΣ ΜΕΛΕΤΗΣ:			
ΛΙΟΝΤΟΣ ΚΑΙ ΣΥΝΕΡΓΑΤΕΣ ΕΠΕ ΜΕΛΕΤΗ - ΠΡΟΒΛΕΨΗ - ΕΚΔΟΣΗ ΕΡΓΩΝ ΠΟΛΙΤΙΚΟΥ ΜΗΚΑΝΙΚΟΥ ΧΕΙΡΩΝΟΣ 3, 14551, ΜΕΤΑΜΟΡΦΩΣΗ τηλ: 2106411406, e-mail: info@liontos.gr ΑΦΜ: 095665470, ΔΟΥ: Ν. ΙΩΝΙΑΣ			

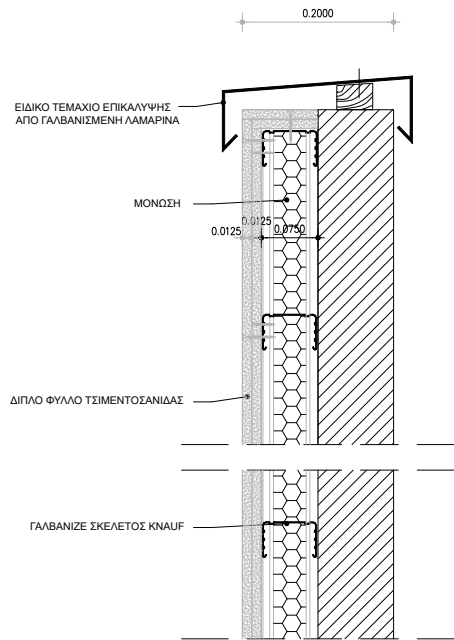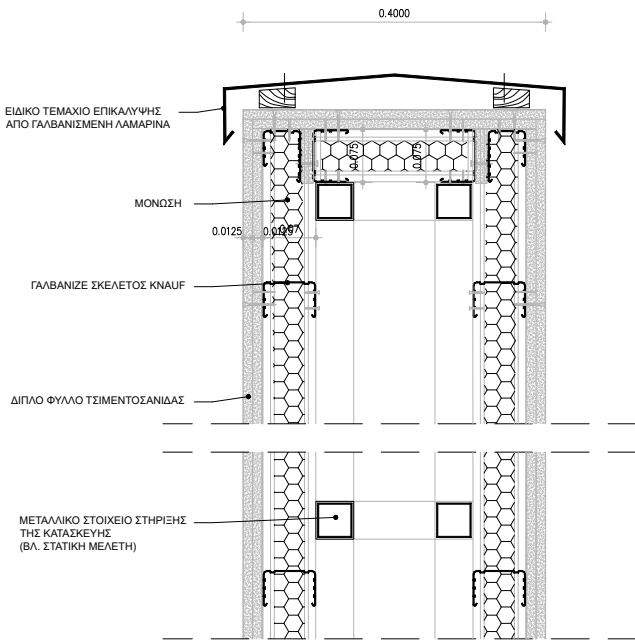


ημερομηνία ΣΕΠΤΕΜΒΡΙΟΣ 2025			
ΔΗΜΟΣ ΡΑΦΗΝΑΣ			
ΘΕΣΗ: Ο.Τ. 148 - ΟΔΟΣ ΑΡΑΦΗΝΙΔΩΝ ΑΛΩΝ			
ΕΡΓΟ: ΕΠΙΚΑΙΡΟΠΟΙΗΣΗ ΤΗΣ ΜΕΛΕΤΗΣ ΑΠΟΠΕΡΑΤΩΣΗΣ ΤΟΥ ΑΜΦΙΘΕΑΤΡΟΥ ΜΕ ΟΛΕΣ ΤΙΣ ΣΧΕΤΙΚΕΣ ΥΠΟΔΟΜΕΣ ΚΑΙ ΕΓΚΑΤΑΣΤΑΣΕΙΣ ΣΤΟ ΠΝΕΥΜΑΤΙΚΟ-ΠΟΛΙΤΙΣΤΙΚΟ ΚΕΝΤΡΟ ΡΑΦΗΝΑΣ (ΝΕΟΣ ΜΕΤΑΛΛΙΚΟΣ ΦΟΡΕΑΣ)			
ΓΙΑ ΤΗΝ ΠΑΡΟΥΣΑ ΕΠΙΚΑΙΡΟΠΟΙΗΣΗ ΜΕΛΕΤΗΣ & ΤΕΥΧΩΝ : «ΛΙΟΝΤΟΣ & ΣΥΝΕΡΓΑΤΕΣ ΕΠΕ» Μεταμόρφωση, οδός Χείρωνος 3 τηλ: 210 6411406 www.liontos.gr			
ΣΧΕΔΙΟ : ΕΠΙΚΑΛΥΨΗ ΣΤΗΘΑΙΟΥ ΤΣΙΜΕΝΤΟΣΑΝΙΔΑΣ			
ΚΩΔΙΚΟΣ : Λ-21			
ΜΕΛΕΤΗ : ΑΡΧΙΤΕΚΤΟΝΙΚΑ			
ΣΤΑΔΙΟ ΜΕΛΕΤΗΣ : ΕΦΑΡΜΟΓΗΣ		ΚΛΙΜΑΚΑ: 1:5	
Α/Α	ΗΜΕΡΙΑ	ΜΕΛΕΤΗ	ΣΧΕΔΙΑΣΗ
ΑΡΧΙΚΗ ΣΧΕΔΙΑΣΗ			
1			
ΑΝΑΘΕΩΡΗΣΕΙΣ			
1			
2			
3			
ΓΙΑ ΤΗΝ ΠΡΩΤΗ ΑΝΑΘΕΩΡΗΣΗ ΤΗΣ ΑΡΧΙΚΗΣ ΔΕΛΤΑΣ (23/01/17)			
ΑΡΧΙΤΕΚΤΟΝΙΚΑ - ΣΤΕΦΑΝΟΣ ΠΑΝΤΟΣ - ΚΙΚΚΟΣ			
ΣΤΑΤΙΚΑ - Δ/Ν ΤΥ ΔΗΜΟΥ ΡΑΦΗΝΑΣ ΠΙΚΕΡΙΜΟΥ			
ΓΙΑ ΤΗΝ ΠΡΩΤΗ ΑΝΑΘΕΩΡΗΣΗ ΤΗΣ ΑΡΧΙΚΗΣ ΔΕΛΤΑΣ (23/01/17)			
ΑΚΟΥΣΤΙΚΗ ΜΕΛΕΤΗ - ΚΟΜΑΛΗΣ ΣΤΥΡΑΙΩΝ			
ΕΠΙΚΑΙΡΟΠΟΙΗΣΗ ΥΦΙΣΤΑΜΕΝΗΣ ΜΕΛΕΤΗΣ:			
ΛΙΟΝΤΟΣ ΚΑΙ ΣΥΝΕΡΓΑΤΕΣ ΕΠΕ ΜΕΛΕΤΗ - ΕΠΙΒΛΕΨΗ ΚΑΙ ΕΚΔΟΣΗ ΕΡΓΩΝ ΠΟΛΙΤΙΚΟΥ ΜΗΧΑΝΙΚΟΥ ΧΕΙΡΟΝΟΣ 3, 14451, ΜΕΤΑΜΟΡΦΩΣΗ τηλ: 2106411406, e-mail: info@liontos.gr ΑΦΜ: 095665470, ΔΟΥ: Ν. ΙΩΝΙΑΣ			

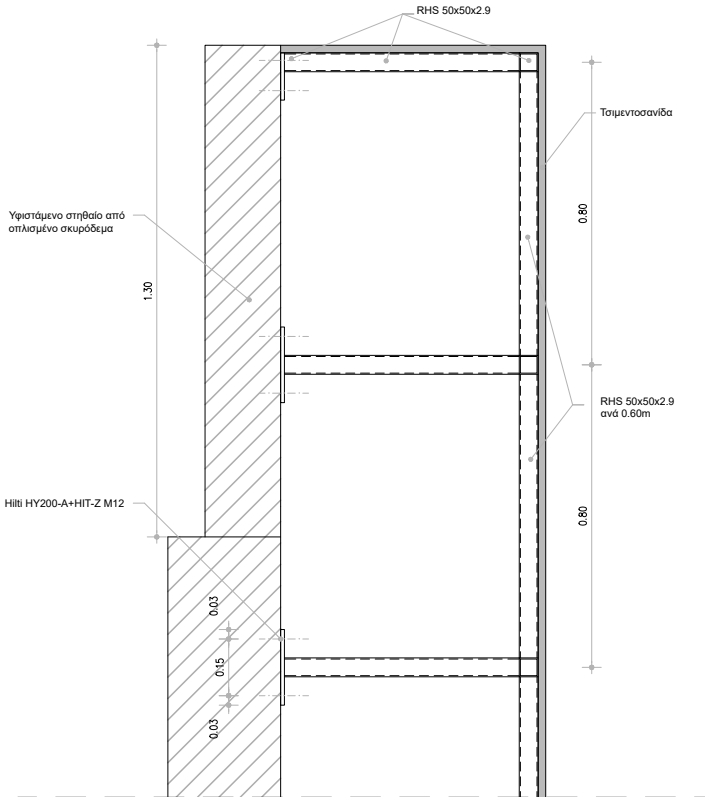

ημερομηνία ΣΕΠΤΕΜΒΡΙΟΣ 2025				
ΔΗΜΟΣ ΡΑΦΗΝΑΣ				
ΘΕΣΗ : Ο.Τ. 148 - ΟΔΟΣ ΑΡΑΦΗΝΙΔΩΝ Α'ΛΩΝ				
ΕΡΓΟ: ΕΠΙΚΑΙΡΟΠΟΙΗΣΗ ΤΗΣ ΜΕΛΕΤΗΣ ΑΠΟΠΕΡΑΤΩΣΗΣ ΤΟΥ ΑΜΦΙΘΕΑΤΡΟΥ ΜΕ ΟΛΕΣ ΤΙΣ ΣΧΕΤΙΚΕΣ ΥΠΟΔΟΜΕΣ ΚΑΙ ΕΓΚΑΤΑΣΤΑΣΕΙΣ ΣΤΟ ΠΝΕΥΜΑΤΙΚΟ-ΠΟΛΙΤΙΣΤΙΚΟ ΚΕΝΤΡΟ ΡΑΦΗΝΑΣ (ΝΕΟΣ ΜΕΤΑΛΛΙΚΟΣ ΦΟΡΕΑΣ)				
ΓΙΑ ΤΗΝ ΠΑΡΟΥΣΑ ΕΠΙΚΑΙΡΟΠΟΙΗΣΗ ΜΕΛΕΤΗΣ & ΤΕΥΧΩΝ : «ΛΙΟΝΤΟΣ & ΣΥΝΕΡΓΑΤΕΣ ΕΠΕ» Μεταμόρφωση, οδός Χείρωνος 3 τηλ: 210 6411406 www.liontos.gr				
ΣΧΕΔΙΟ : ΣΤΗΡΙΞΗ ΤΣΙΜΕΝΤΟΣΑΝΙΔΑΣ				
ΚΩΔΙΚΟΣ : Λ-22				
ΜΕΛΕΤΗ : ΑΡΧΙΤΕΚΤΟΝΙΚΗ				
ΣΤΑΔΙΟ ΜΕΛΕΤΗΣ : ΕΦΑΡΜΟΓΗΣ				
ΚΛΙΜΑΚΑ: 1:10				
Α/Α	ΗΜΕΡΙΑ	ΜΕΛΕΤΗ	ΣΧΕΔΙΑΣΗ	ΕΛΕΓΧΟΣ
ΑΡΧΙΚΗ ΣΧΕΔΙΑΣΗ				
1				
ΑΝΑΘΕΩΡΗΣΕΙΣ				
1				
2				
3				
ΓΙΑ ΤΗΝ ΠΡΩΤΗ ΑΝΑΘΕΩΡΗΣΗ ΤΗΣ ΑΡΧΙΚΗΣ ΑΔΕΙΑΣ (23/2017)				
ΑΡΧΙΤΕΚΤΟΝΙΚΑ : ΣΤΕΦΑΝΟΣ ΠΑΝΤΟΣ -ΚΙΚΟΣ				
ΣΤΑΤΙΚΑ : Δ/Ν ΤΥ ΔΗΜΟΥ ΡΑΦΗΝΑΣ ΠΙΚΕΡΙΟΥ				
ΓΙΑ ΤΗΝ ΠΡΩΤΗ ΑΝΑΘΕΩΡΗΣΗ ΤΗΣ ΑΡΧΙΚΗΣ ΑΔΕΙΑΣ (23/2017)				
ΑΚΟΥΣΤΙΚΗ ΜΕΛΕΤΗ : ΚΟΛΑΤΗΣ ΣΠΥΡΙΔΩΝ				
ΕΠΙΚΑΙΡΟΠΟΙΗΣΗ ΥΦΙΣΤΑΜΕΝΗΣ ΜΕΛΕΤΗΣ:				
ΛΙΟΝΤΟΣ ΚΑΙ ΣΥΝΕΡΓΑΤΕΣ ΕΠΕ ΜΕΛΕΤΗ: ΕΠΙΒΛΕΨΗ ΚΑΙ ΧΕΙΡΙΣΗ ΕΡΓΩΝ ΠΟΛΙΤΙΚΟΥ ΜΗΚΑΝΙΚΟΥ ΧΕΙΡΩΝΟΣ 3, 14451, ΜΕΤΑΜΟΡΦΩΣΗ τηλ: 2106411406, e-mail: info@liontos.gr ΑΦΜ: 095659470, ΔΟΥ: Ν. ΙΩΝΙΑΣ				

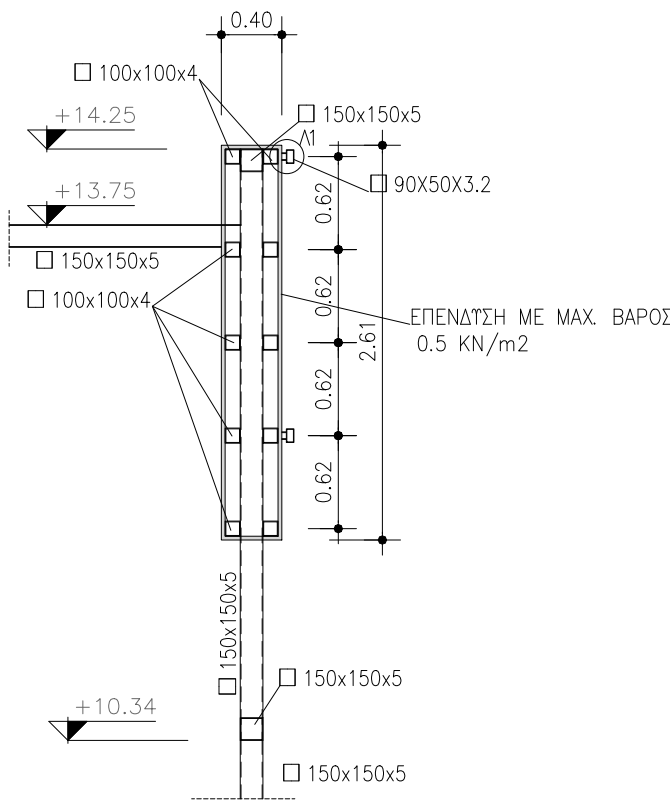

ΤΟΜΗ 1-1
ΚΛ 1:50

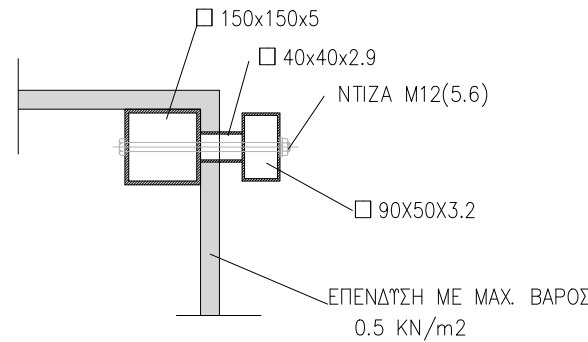

ΛΕΠΤΟΜΕΡΕΙΑ Λ1
ΚΛ 1:10

ημερομηνία
ΣΕΠΤΕΜΒΡΙΟΣ 2025

ΔΗΜΟΣ ΡΑΦΗΝΑΣ

ΘΕΣΗ :
Ο.Τ. 148 - ΟΔΟΣ ΑΡΑΦΗΝΙΔΩΝ ΑΛΩΝ

ΕΡΓΟ:
ΕΠΙΚΑΙΡΟΠΟΙΗΣΗ ΤΗΣ
ΜΕΛΕΤΗΣ
ΑΠΟΠΕΡΑΤΩΣΗΣ ΤΟΥ
ΑΜΦΙΘΕΑΤΡΟΥ ΜΕ ΟΛΕΣ
ΤΙΣ ΣΧΕΤΙΚΕΣ ΥΠΟΔΟΜΕΣ
ΚΑΙ ΕΓΚΑΤΑΣΤΑΣΕΙΣ ΣΤΟ
ΠΝΕΥΜΑΤΙΚΟ-ΠΟΛΙΤΙΣΤΙΚΟ
ΚΕΝΤΡΟ ΡΑΦΗΝΑΣ (ΝΕΟΣ
ΜΕΤΑΛΛΙΚΟΣ ΦΟΡΕΑΣ)

ΓΙΑ ΤΗΝ ΠΑΡΟΥΣΑ ΕΠΙΚΑΙΡΟΠΟΙΗΣΗ
ΜΕΛΕΤΗΣ & ΤΕΥΧΩΝ :
«ΛΙΟΝΤΟΣ & ΣΥΝΕΡΓΑΤΕΣ ΕΠΕ»
Μεταμόρφωση, οδός Χείρωνος 3 τηλ:
210 6411406
www.liontos.gr

ΣΧΕΔΙΟ :
ΣΤΗΡΙΞΗ ΜΕΤΑΛΛΙΚΩΝ
ΣΤΟΙΧΕΙΩΝ ΟΨΗΣ

ΚΩΔΙΚΟΣ :
Λ-23

ΜΕΛΕΤΗ :
ΑΡΧΙΤΕΚΤΟΝΙΚΗ

ΣΤΑΔΙΟ ΜΕΛΕΤΗΣ :
ΕΦΑΡΜΟΓΗΣ

ΚΛΙΜΑΚΑ:
1:50, 1:10

Α/Α	ΗΜ/ΝΙΑ	ΜΕΛΕΤΗ	ΣΧΕΔΙΑΣΗ	ΕΛΕΓΧΟΣ
ΑΡΧΙΚΗ ΣΧΕΔΙΑΣΗ				
1				
ΑΝΑΘΕΩΡΗΣΕΙΣ				
1				
2				
3				

ΓΙΑ ΤΗΝ ΠΡΩΤΗ ΑΝΑΘΕΩΡΗΣΗ ΤΗΣ
ΑΡΧΙΚΗΣ ΑΔΕΙΑΣ (23/2017)

ΑΡΧΙΤΕΚΤΟΝΙΚΑ : ΣΤΕΦΑΝΟΣ ΠΑΝΤΟΣ -ΚΙΚΚΟΣ



ΣΤΑΤΙΚΑ : Δ/ΣΗ ΤΥ ΔΗΜΟΥ ΡΑΦΗΝΑΣ ΠΙΚΕΡΜΙΟΥ

ΓΙΑ ΤΗΝ ΠΡΩΤΗ ΑΝΑΘΕΩΡΗΣΗ ΤΗΣ
ΑΡΧΙΚΗΣ ΑΔΕΙΑΣ (23/2017)


ΑΚΟΥΣΤΙΚΗ ΜΕΛΕΤΗ : ΚΟΛΑΪΤΗΣ ΣΠΥΡΙΔΩΝ

ΕΠΙΚΑΙΡΟΠΟΙΗΣΗ ΥΦΙΣΤΑΜΕΝΗΣ ΜΕΛΕΤΗΣ:

ΛΙΟΝΤΟΣ ΚΑΙ ΣΥΝΕΡΓΑΤΕΣ ΕΠΕ
ΜΕΛΕΤΗ-ΕΠΙΒΛΕΨΗ-ΔΙΑΧΕΙΡΙΣΗ
ΕΡΓΩΝ ΠΟΛΙΤΙΚΟΥ ΜΗΧΑΝΙΚΟΥ
ΧΕΙΡΩΝΟΣ 3, 14451, ΜΕΤΑΜΟΡΦΩΣΗ
τηλ.: 2106411406, e-mail: info@liontos.gr
ΑΦΜ: 095655470, ΔΟΥ: Ν. ΙΩΝΙΑΣ

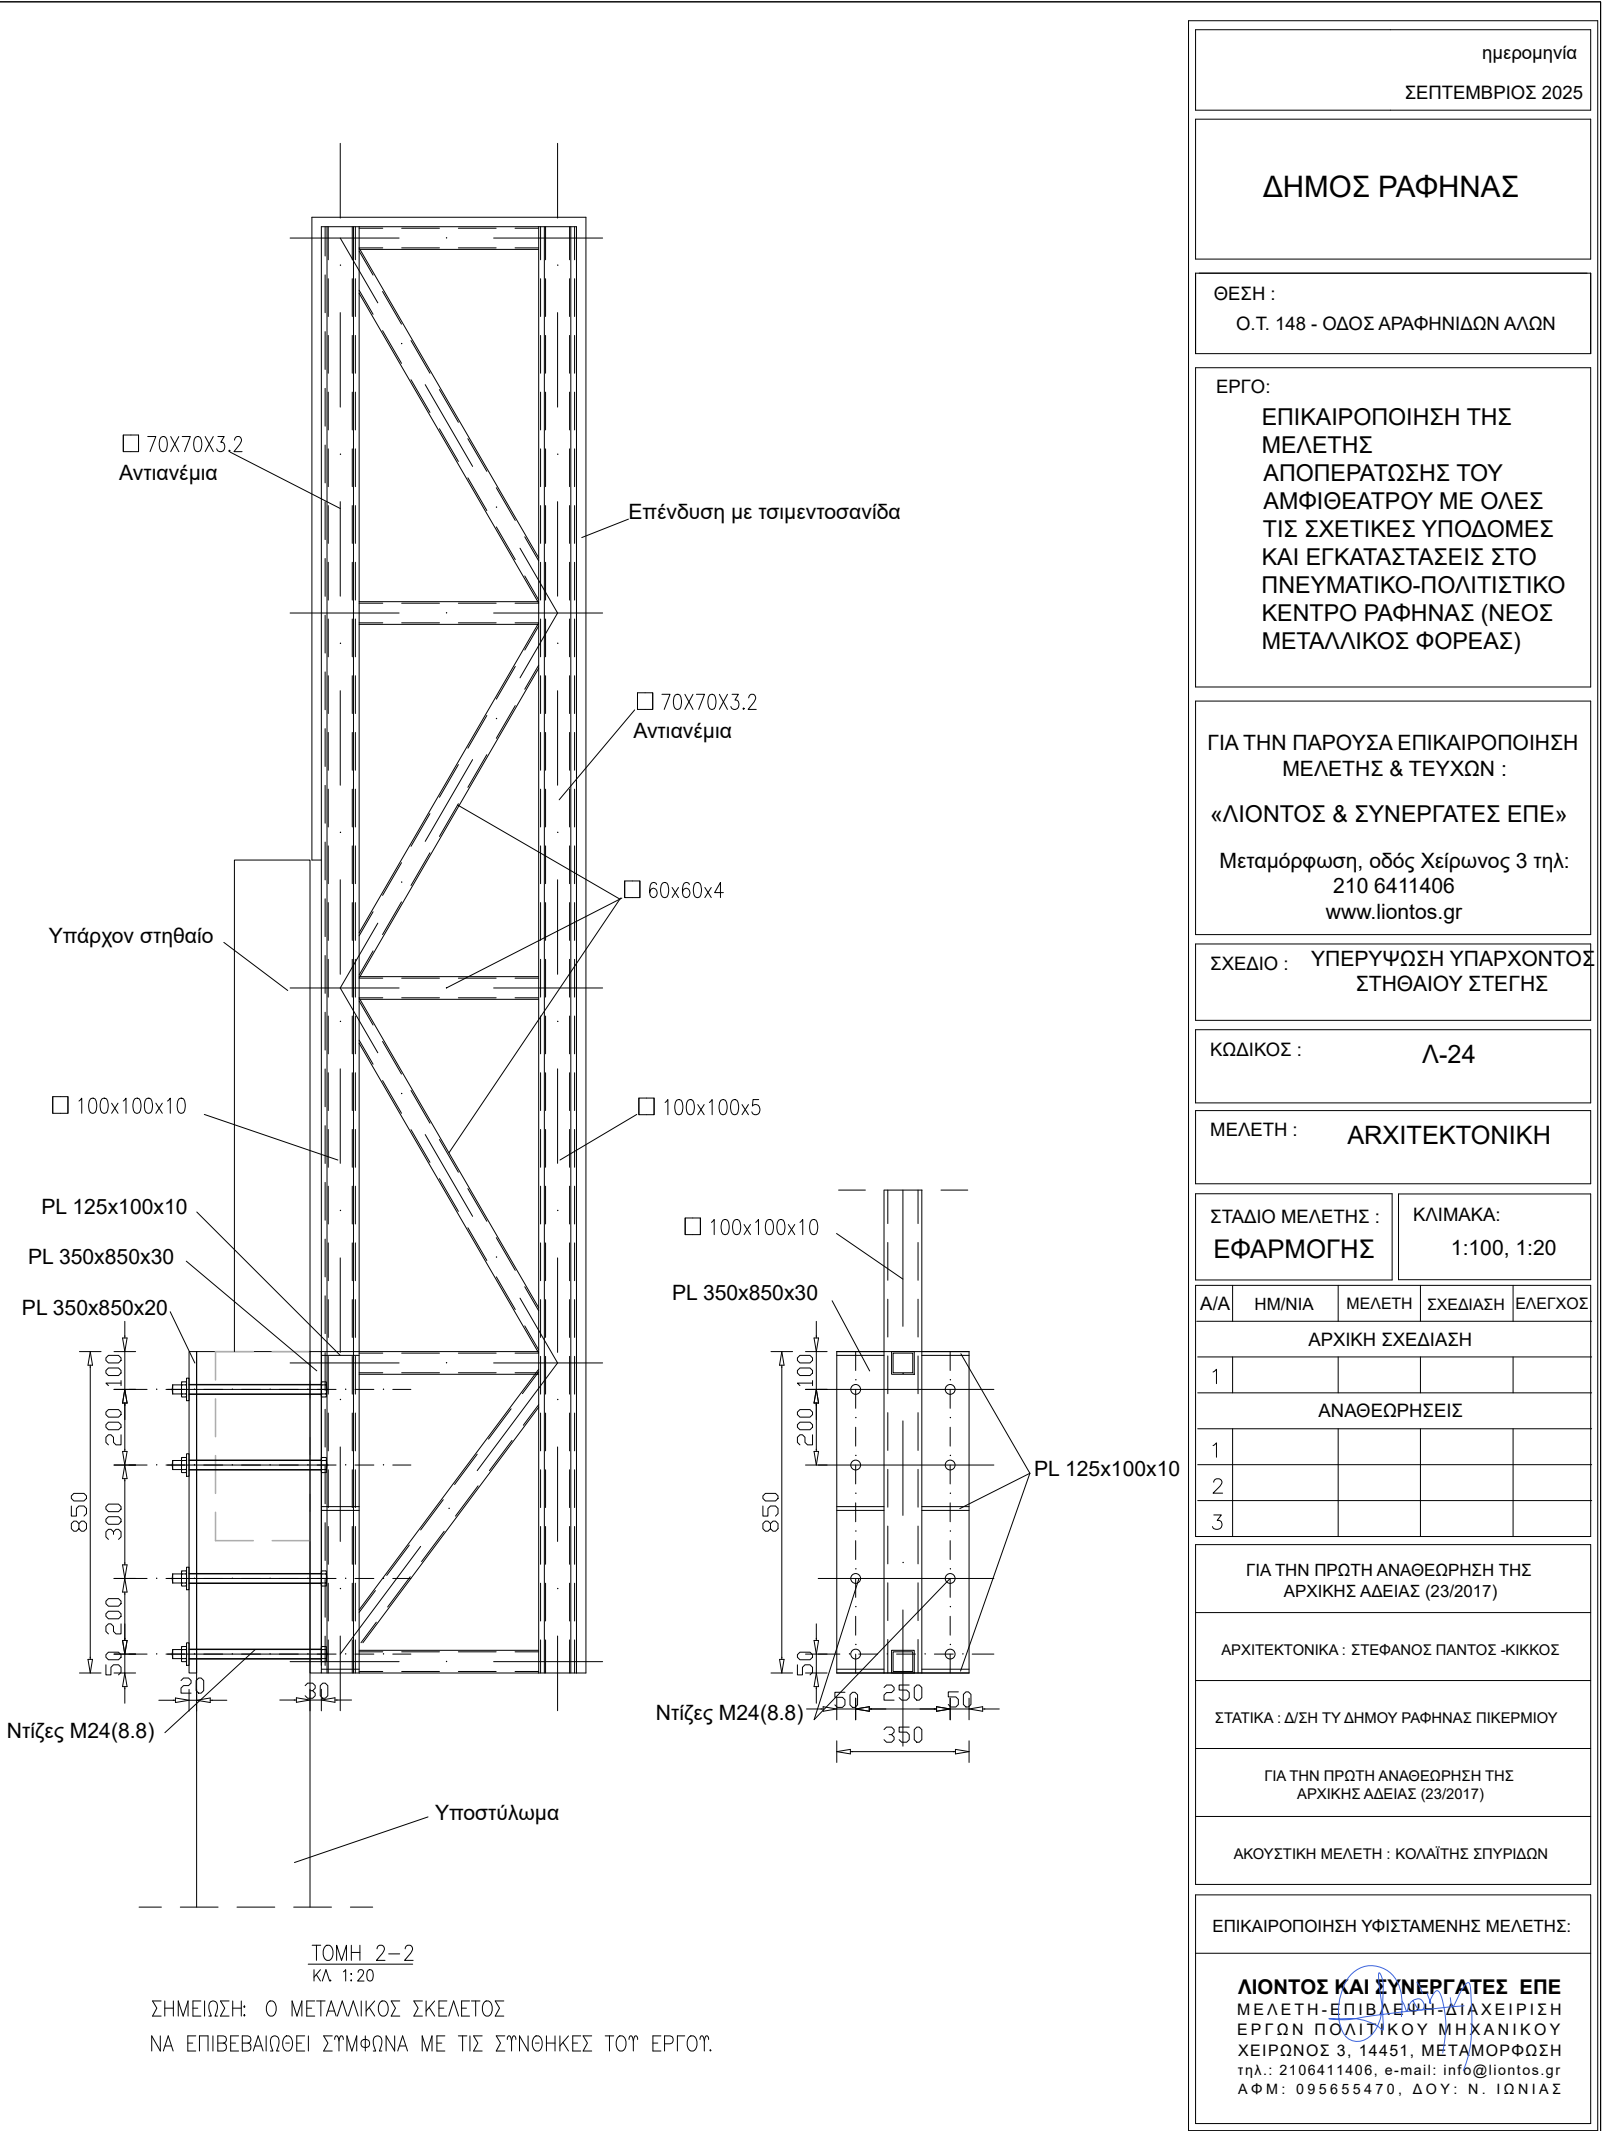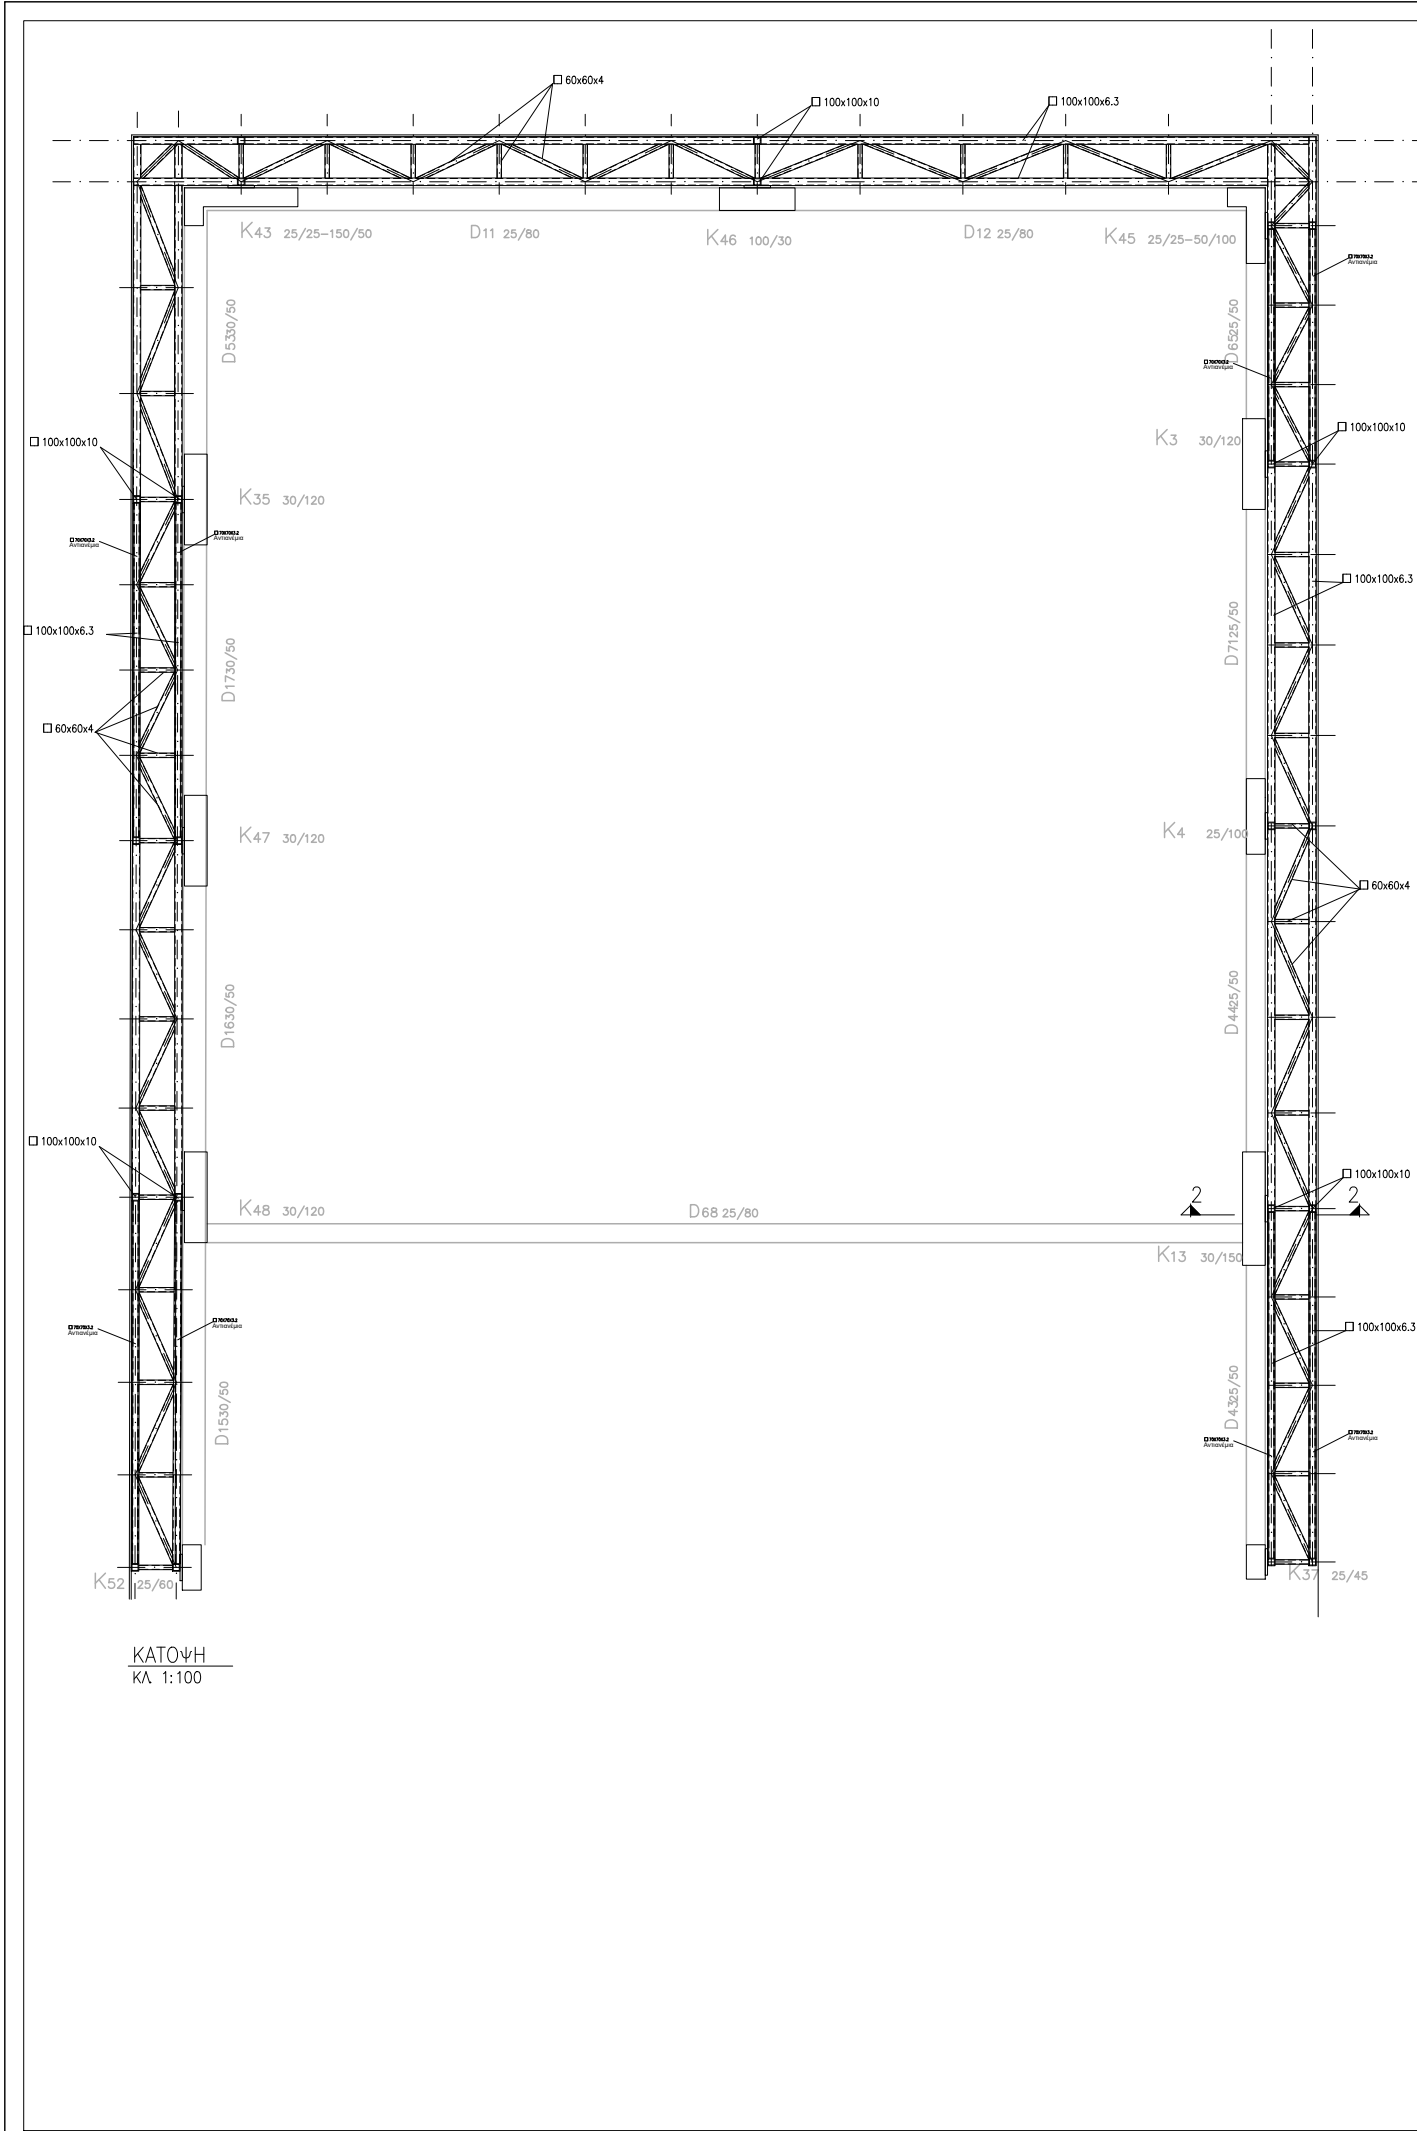

ημερομηνία ΣΕΠΤΕΜΒΡΙΟΣ 2025				
ΔΗΜΟΣ ΡΑΦΗΝΑΣ				
ΘΕΣΗ : Ο.Τ. 148 - ΟΔΟΣ ΑΡΑΦΗΝΙΔΩΝ ΑΛΩΝ				
ΕΡΓΟ: ΕΠΙΚΑΙΡΟΠΟΙΗΣΗ ΤΗΣ ΜΕΛΕΤΗΣ ΑΠΟΠΕΡΑΤΩΣΗΣ ΤΟΥ ΑΜΦΙΘΕΑΤΡΟΥ ΜΕ ΟΛΕΣ ΤΙΣ ΣΧΕΤΙΚΕΣ ΥΠΟΔΟΜΕΣ ΚΑΙ ΕΓΚΑΤΑΣΤΑΣΕΙΣ ΣΤΟ ΠΝΕΥΜΑΤΙΚΟ-ΠΟΛΙΤΙΣΤΙΚΟ ΚΕΝΤΡΟ ΡΑΦΗΝΑΣ (ΝΕΟΣ ΜΕΤΑΛΛΙΚΟΣ ΦΟΡΕΑΣ)				
ΓΙΑ ΤΗΝ ΠΑΡΟΥΣΑ ΕΠΙΚΑΙΡΟΠΟΙΗΣΗ ΜΕΛΕΤΗΣ & ΤΕΥΧΩΝ : «ΛΙΟΝΤΟΣ & ΣΥΝΕΡΓΑΤΕΣ ΕΠΕ» Μεταμόρφωση, οδός Χείρωνος 3 τηλ: 210 6411406 www.liontos.gr				
ΣΧΕΔΙΟ : ΥΠΕΡΥΨΩΣΗ ΥΠΑΡΧΟΝΤΟΣ ΣΤΗΘΑΙΟΥ ΣΤΕΓΗΣ				
ΚΩΔΙΚΟΣ : Λ-24				
ΜΕΛΕΤΗ : ΑΡΧΙΤΕΚΤΟΝΙΚΗ				
ΣΤΑΔΙΟ ΜΕΛΕΤΗΣ : ΕΦΑΡΜΟΓΗΣ		ΚΛΙΜΑΚΑ: 1:100, 1:20		
Α/Α	ΗΜ/ΝΙΑ	ΜΕΛΕΤΗ	ΣΧΕΔΙΑΣΗ	ΕΛΕΓΧΟΣ
ΑΡΧΙΚΗ ΣΧΕΔΙΑΣΗ				
1				
ΑΝΑΘΕΩΡΗΣΕΙΣ				
1				
2				
3				
ΓΙΑ ΤΗΝ ΠΡΩΤΗ ΑΝΑΘΕΩΡΗΣΗ ΤΗΣ ΑΡΧΙΚΗΣ ΑΔΕΙΑΣ (23/2017)				
ΑΡΧΙΤΕΚΤΟΝΙΚΑ : ΣΤΕΦΑΝΟΣ ΠΑΝΤΟΣ -ΚΙΚΚΟΣ				
ΣΤΑΤΙΚΑ : Δ/ΣΗ ΤΥ ΔΗΜΟΥ ΡΑΦΗΝΑΣ ΠΙΚΕΡΜΙΟΥ				
ΓΙΑ ΤΗΝ ΠΡΩΤΗ ΑΝΑΘΕΩΡΗΣΗ ΤΗΣ ΑΡΧΙΚΗΣ ΑΔΕΙΑΣ (23/2017)				
ΑΚΟΥΣΤΙΚΗ ΜΕΛΕΤΗ : ΚΟΛΑΪΤΗΣ ΣΠΥΡΙΔΩΝ				
ΕΠΙΚΑΙΡΟΠΟΙΗΣΗ ΥΦΙΣΤΑΜΕΝΗΣ ΜΕΛΕΤΗΣ:				
ΛΙΟΝΤΟΣ ΚΑΙ ΣΥΝΕΡΓΑΤΕΣ ΕΠΕ ΜΕΛΕΤΗ-ΕΠΙΒΛΕΨΗ-ΔΙΑΧΕΙΡΙΣΗ ΕΡΓΩΝ ΠΟΛΙΤΙΚΟΥ ΜΗΧΑΝΙΚΟΥ ΧΕΙΡΩΝΟΣ 3, 14451, ΜΕΤΑΜΟΡΦΩΣΗ τηλ.: 2106411406, e-mail: info@liontos.gr ΑΦΜ: 095655470, ΔΟΥ: Ν. ΙΩΝΙΑΣ				

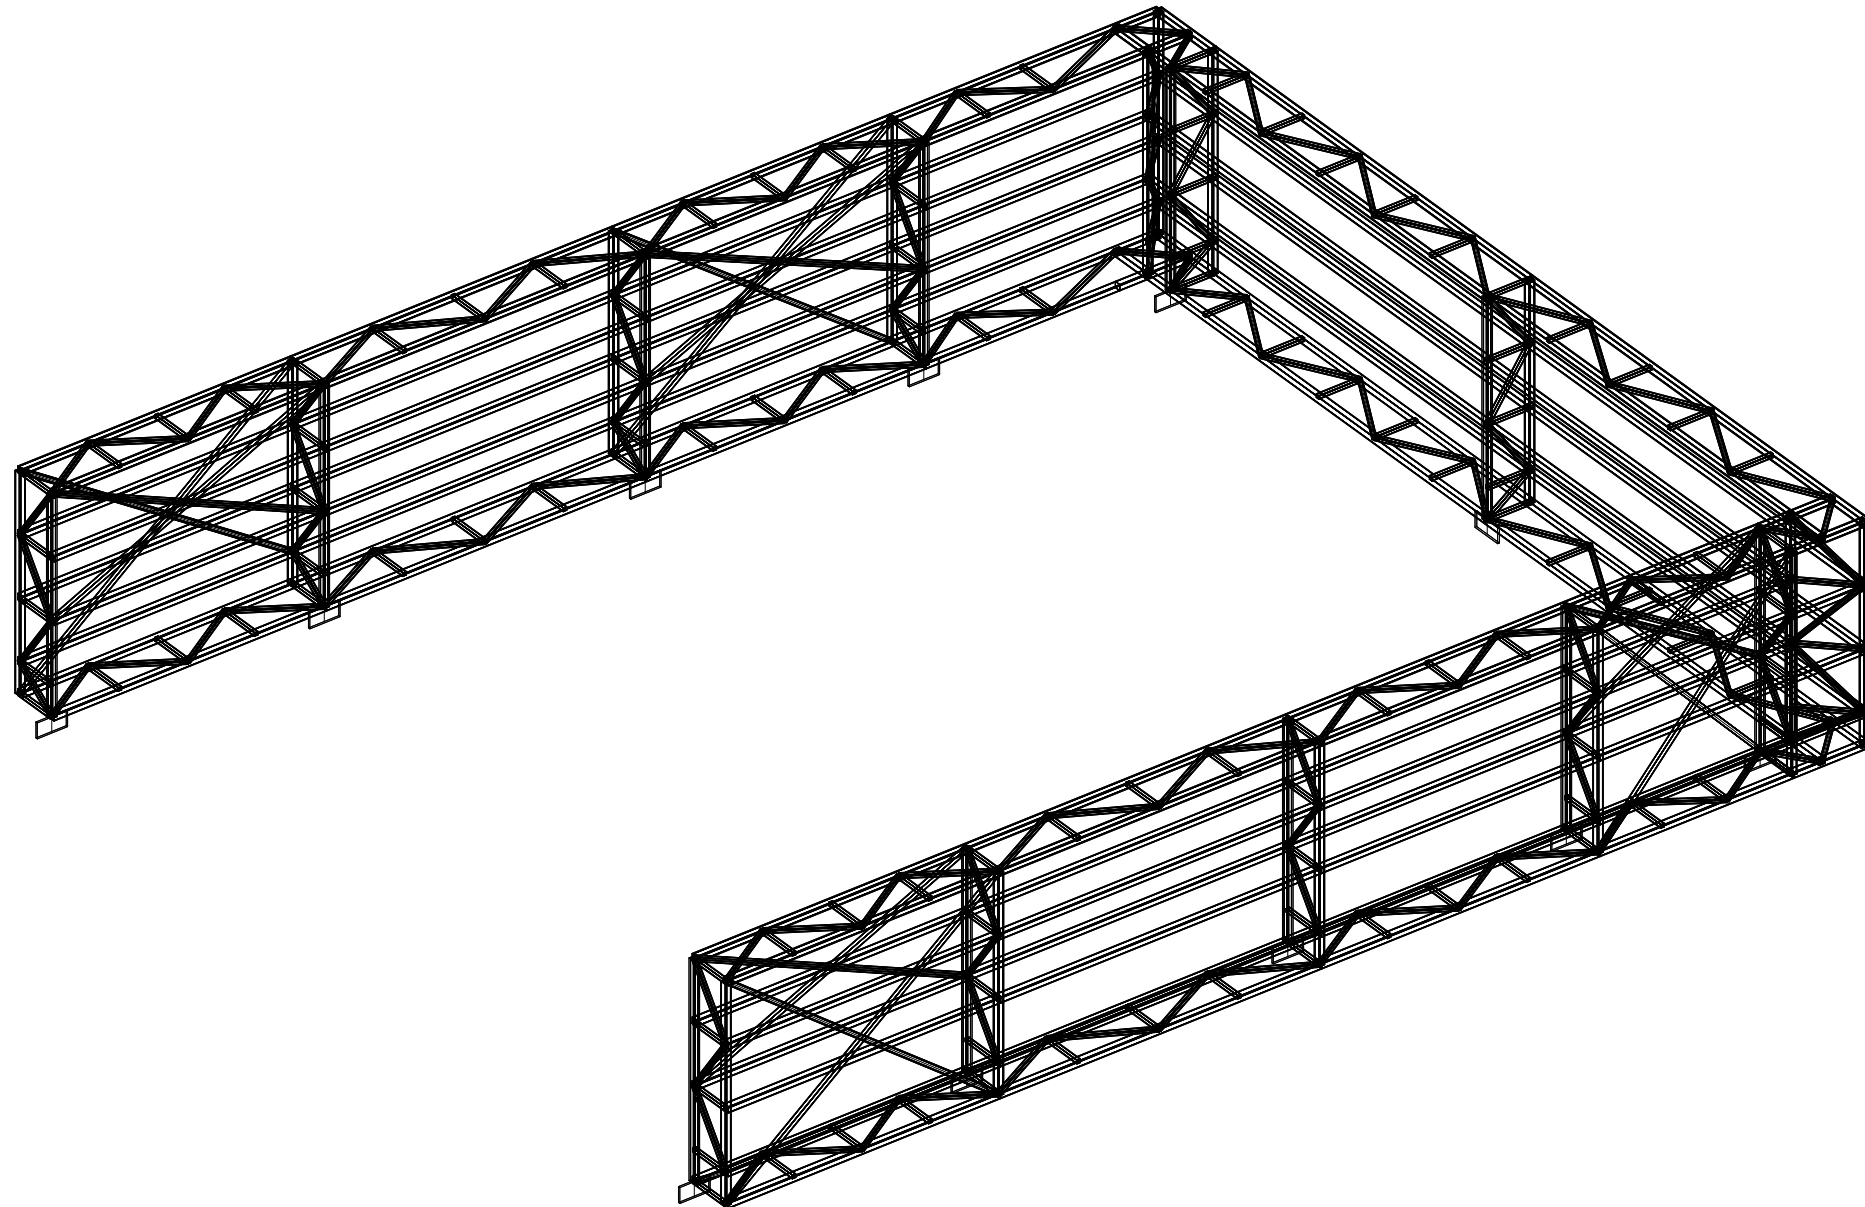

ημερομηνία
ΣΕΠΤΕΜΒΡΙΟΣ 2025

ΔΗΜΟΣ ΡΑΦΗΝΑΣ

ΘΕΣΗ :
Ο.Τ. 148 - ΟΔΟΣ ΑΡΑΦΗΝΙΔΩΝ ΑΛΩΝ

ΕΡΓΟ:
ΕΠΙΚΑΙΡΟΠΟΙΗΣΗ ΤΗΣ
ΜΕΛΕΤΗΣ
ΑΠΟΠΕΡΑΤΩΣΗΣ ΤΟΥ
ΑΜΦΙΘΕΑΤΡΟΥ ΜΕ ΟΛΕΣ
ΤΙΣ ΣΧΕΤΙΚΕΣ ΥΠΟΔΟΜΕΣ
ΚΑΙ ΕΓΚΑΤΑΣΤΑΣΕΙΣ ΣΤΟ
ΠΝΕΥΜΑΤΙΚΟ-ΠΟΛΙΤΙΣΤΙΚΟ
ΚΕΝΤΡΟ ΡΑΦΗΝΑΣ (ΝΕΟΣ
ΜΕΤΑΛΛΙΚΟΣ ΦΟΡΕΑΣ)

ΓΙΑ ΤΗΝ ΠΑΡΟΥΣΑ ΕΠΙΚΑΙΡΟΠΟΙΗΣΗ
ΜΕΛΕΤΗΣ & ΤΕΥΧΩΝ :
«ΛΙΟΝΤΟΣ & ΣΥΝΕΡΓΑΤΕΣ ΕΠΕ»
Μεταμόρφωση, οδός Χείρωνος 3 τηλ:
210 6411406
www.liontos.gr

ΣΧΕΔΙΟ :
ΑΞΟΝΟΜΕΤΡΙΚΟ ΥΠΕΡΥΨΩΣΗΣ

ΚΩΔΙΚΟΣ :
Λ-25

ΜΕΛΕΤΗ :
ΑΡΧΙΤΕΚΤΟΝΙΚΗ

ΣΤΑΔΙΟ ΜΕΛΕΤΗΣ :
ΕΦΑΡΜΟΓΗΣ

ΚΛΙΜΑΚΑ:
-

Α/Α	ΗΜ/ΝΙΑ	ΜΕΛΕΤΗ	ΣΧΕΔΙΑΣΗ	ΕΛΕΓΧΟΣ
ΑΡΧΙΚΗ ΣΧΕΔΙΑΣΗ				
1				
ΑΝΑΘΕΩΡΗΣΕΙΣ				
1				
2				
3				

ΓΙΑ ΤΗΝ ΠΡΩΤΗ ΑΝΑΘΕΩΡΗΣΗ ΤΗΣ
ΑΡΧΙΚΗΣ ΑΔΕΙΑΣ (23/2017)

ΑΡΧΙΤΕΚΤΟΝΙΚΑ : ΣΤΕΦΑΝΟΣ ΠΑΝΤΟΣ -ΚΙΚΚΟΣ

ΣΤΑΤΙΚΑ : Δ/ΣΗ ΤΥ ΔΗΜΟΥ ΡΑΦΗΝΑΣ ΠΙΚΕΡΜΙΟΥ

ΓΙΑ ΤΗΝ ΠΡΩΤΗ ΑΝΑΘΕΩΡΗΣΗ ΤΗΣ
ΑΡΧΙΚΗΣ ΑΔΕΙΑΣ (23/2017)

ΑΚΟΥΣΤΙΚΗ ΜΕΛΕΤΗ : ΚΟΛΑΪΤΗΣ ΣΠΥΡΙΔΩΝ

ΕΠΙΚΑΙΡΟΠΟΙΗΣΗ ΥΦΙΣΤΑΜΕΝΗΣ ΜΕΛΕΤΗΣ:

ΛΙΟΝΤΟΣ ΚΑΙ ΣΥΝΕΡΓΑΤΕΣ ΕΠΕ
ΜΕΛΕΤΗ-ΕΠΙΒΛΕΨΗ-ΔΙΑΧΕΙΡΙΣΗ
ΕΡΓΩΝ ΠΟΛΙΤΙΚΟΥ ΜΗΧΑΝΙΚΟΥ
ΧΕΙΡΩΝΟΣ 3, 14451, ΜΕΤΑΜΟΡΦΩΣΗ
τηλ.: 2106411406, e-mail: info@liontos.gr
ΑΦΜ: 095655470, ΔΟΥ: Ν. ΙΩΝΙΑΣ