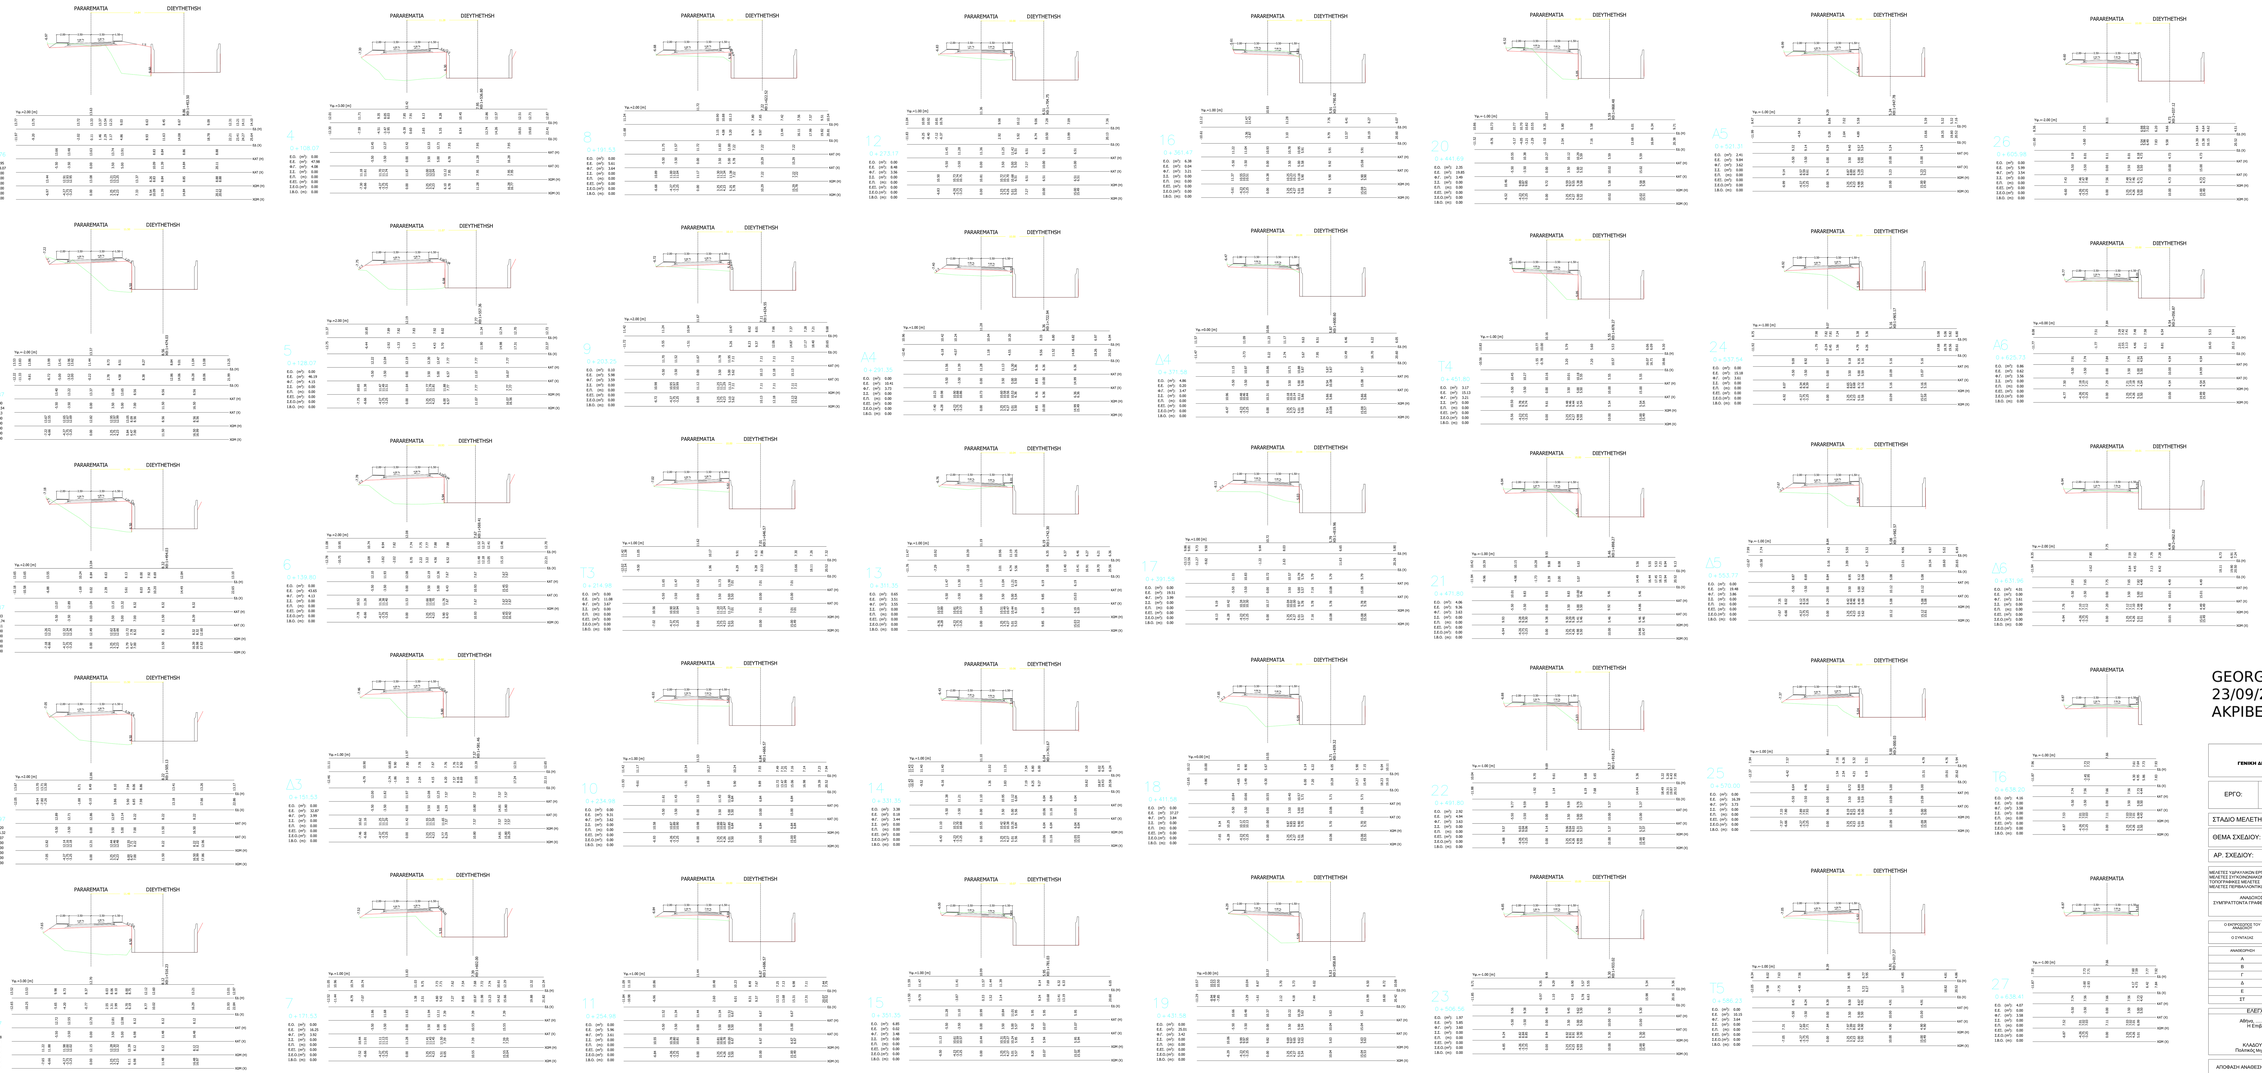

GEORGIOS PSAROMICHALAKIS
23/09/2024 14:05
ΑΚΡΙΒΕΣ ΑΝΤΙΓΡΑΦΟ

ΕΛΛΗΝΙΚΗ ΔΗΜΟΚΡΑΤΙΑ
ΠΕΡΙΦΕΡΕΙΑ ΑΤΤΙΚΗΣ
ΠΕΡΙΦΕΡΕΙΑΚΗ ΕΝΟΤΗΤΑ ΑΝΑΤΟΛΙΚΗΣ ΑΤΤΙΚΗΣ
ΓΕΝΙΚΗ ΔΙΕΥΘΥΝΣΗ ΑΝΑΠΤΥΞΙΑΚΟΥ ΠΡΟΓΡΑΜΜΑΤΟΣ ΕΡΓΩΝ & ΥΠΟΔΟΜΩΝ
ΔΙΕΥΘΥΝΣΗ ΤΕΧΝΙΚΩΝ ΕΡΓΩΝ
ΤΜΗΜΑ ΟΔΟΠΟΙΙΑΣ ΜΗΧΑΝΗΜΑΤΩΝ ΕΡΓΩΝ

ΕΡΓΟ:	ΜΕΛΕΤΗ ΑΝΑΒΑΘΜΙΣΗΣ ΛΕΩΦΟΡΟΥ ΦΛΕΜΙΝΓΚ ΡΑΓΗΝΑΣ		
ΣΤΑΔΙΟ ΜΕΛΕΤΗΣ:	ΜΕΛΕΤΗ ΠΕΡΙΒΑΛΛΟΝΤΙΚΩΝ ΕΠΙΠΤΩΣΕΩΝ		
ΘΕΜΑ ΣΧΕΔΙΟΥ:	ΔΙΑΤΟΜΕΣ ΠΑΡΑΡΕΜΑΤΙΑΣ ΟΔΟΥ		
ΑΡ. ΣΧΕΔΙΟΥ:	Δ.4	ΚΛΙΜΑΚΑ:	1:200

ΜΕΛΕΤΕΣ ΥΠΟΔΟΜΩΝ ΕΡΓΩΝ
ΜΕΛΕΤΕΣ ΕΠΟΠΤΕΥΟΜΕΝΩΝ ΕΡΓΩΝ
ΤΟΠΟΓΡΑΦΙΚΕΣ ΜΕΛΕΤΕΣ
ΜΕΛΕΤΕΣ ΠΕΡΙΒΑΛΛΟΝΤΙΚΩΝ ΕΠΙΠΤΩΣΕΩΝ

ΚΩΣΤΑΝΤΙΝΟΥΠΟΛΕΩΣ 2-4, ΜΟΣΧΑΤΟ - ΑΘΗΝΑ Τ.Κ. 183 44
τηλ.:2103420001 • fax:2103 456 164, 210 3456404 • email:info@kanon.gr

ΑΝΑΔΟΧΟΣ
ΣΥΜΠΡΑΞΙΟΝΤΑ ΓΡΑΦΕΙΑ ΜΕΛΕΤΩΝ

Κ. ΞΣΤΑΜΟΣ & ΣΙΑ ΓΡΑΦΕΙΟ ΜΕΛΕΤΩΝ Ε.Ε.,
Σ. ΚΑΝΩΝ ΜΕΛΕΤΗΤΙΚΗ Α.Ε.
Ν. ΚΑΡΑΜΑΝΛΗΣ & ΣΙΑ Ο.Ε.
Α. ΛΩΡΑΝΤΑΚΟΣ ΤΗΛΕΜΑΧΟΣ

Ο ΕΚΠΟΝΩΝΤΟΣ ΤΟΥ ΑΝΑΔΟΧΟΥ	ΛΟΣΤΑΣ ΣΤΑΜΟΣ Δημόσιος Υπάλληλος	ΚΩΝΣΤΑΝΤΙΝΟΣ Δημόσιος Υπάλληλος DLSTAMOS, =GR, O=KANON, OU=Ktimatologos, CN=KONSTANTINOS	ΙΟΥΛΙΟΣ 2024
Ο ΥΠΕΥΘΥΝΟΣ	ΛΟΣΤΑΣ ΣΤΑΜΟΣ Δημόσιος Υπάλληλος	ΚΩΝΣΤΑΝΤΙΝΟΣ Δημόσιος Υπάλληλος C=GR, O=KANON, OU=Ktimatologos, CN=KONSTANTINOS	ΙΟΥΛΙΟΣ 2024

ΑΝΑΘΕΩΡΗΣΗ	ΗΜΕΡΟΜΗΝΙΑ	ΠΕΡΙΓΡΑΦΗ
Α	05.07.2024	ΑΡΧΙΚΟ ΥΠΟΒΟΛΗ
Β		
Γ		
Δ		
Ε		
ΣΤ		

ΕΛΕΓΧΘΗΚΕ	ΘΕΩΡΗΘΗΚΕ
Αθήνα, / / 2024 Η Επιβλέπουσα	Αθήνα, / / 2024 Η Δν. Προϊστάμενη Τ.Υ.Ν.Ε. Π.Ε. ΑΝ. ΑΤΤΙΚΗΣ
ΚΛΑΔΟΥ ΧΡΙΣΤΙΝΑ Πολιτικός Μηχανικός Τ.Ε με Α	ΣΑΓΟΥ ΑΚΑΤΕΡΙΝΗ Τοπογράφος Μηχανικός Τ.Ε.

ΑΠΟΦΑΣΗ ΑΝΑΘΕΣΗΣ	215α / 28.09.2021 ΑΠΟΦΑΣΗ ΤΟΥ ΟΙΚΟΝΟΜΙΚΟΥ ΕΠΙΤΡΟΠΟΥ ΠΕΡΙΦΕΡΕΙΑΣ ΑΤΤΙΚΗΣ (ΑΔΑ: ΩΒΙΟ7ΛΑ-ΩΓΔ, ΑΔΑΜ: 21PROC009157117 2021-09-29) 2 ΡΗΜΑΣΙΑ 10.05.2022(ΑΔΑΜ: 22ΡΑΣΤΟΥ-ΓΝΥ)
ΑΠΟΦΑΣΗ ΕΓΚΡΙΣΗΣ	

ΙΟΥΛΙΟΣ 2024